



Дизайн-проект
интерьера квартира
МО КП "Лесные Озера".


Стадия П

Архитекто-дизайнер
Шаповалова Анна

Контакты:
тел: +7 (977) 804-17-94
12anet12@gmail.com
instagram: design_shapovalova

Стадия Ремонт Яуза Ремонт

Контакты:
instagram: yauzaremont
yaufa-remont.ru

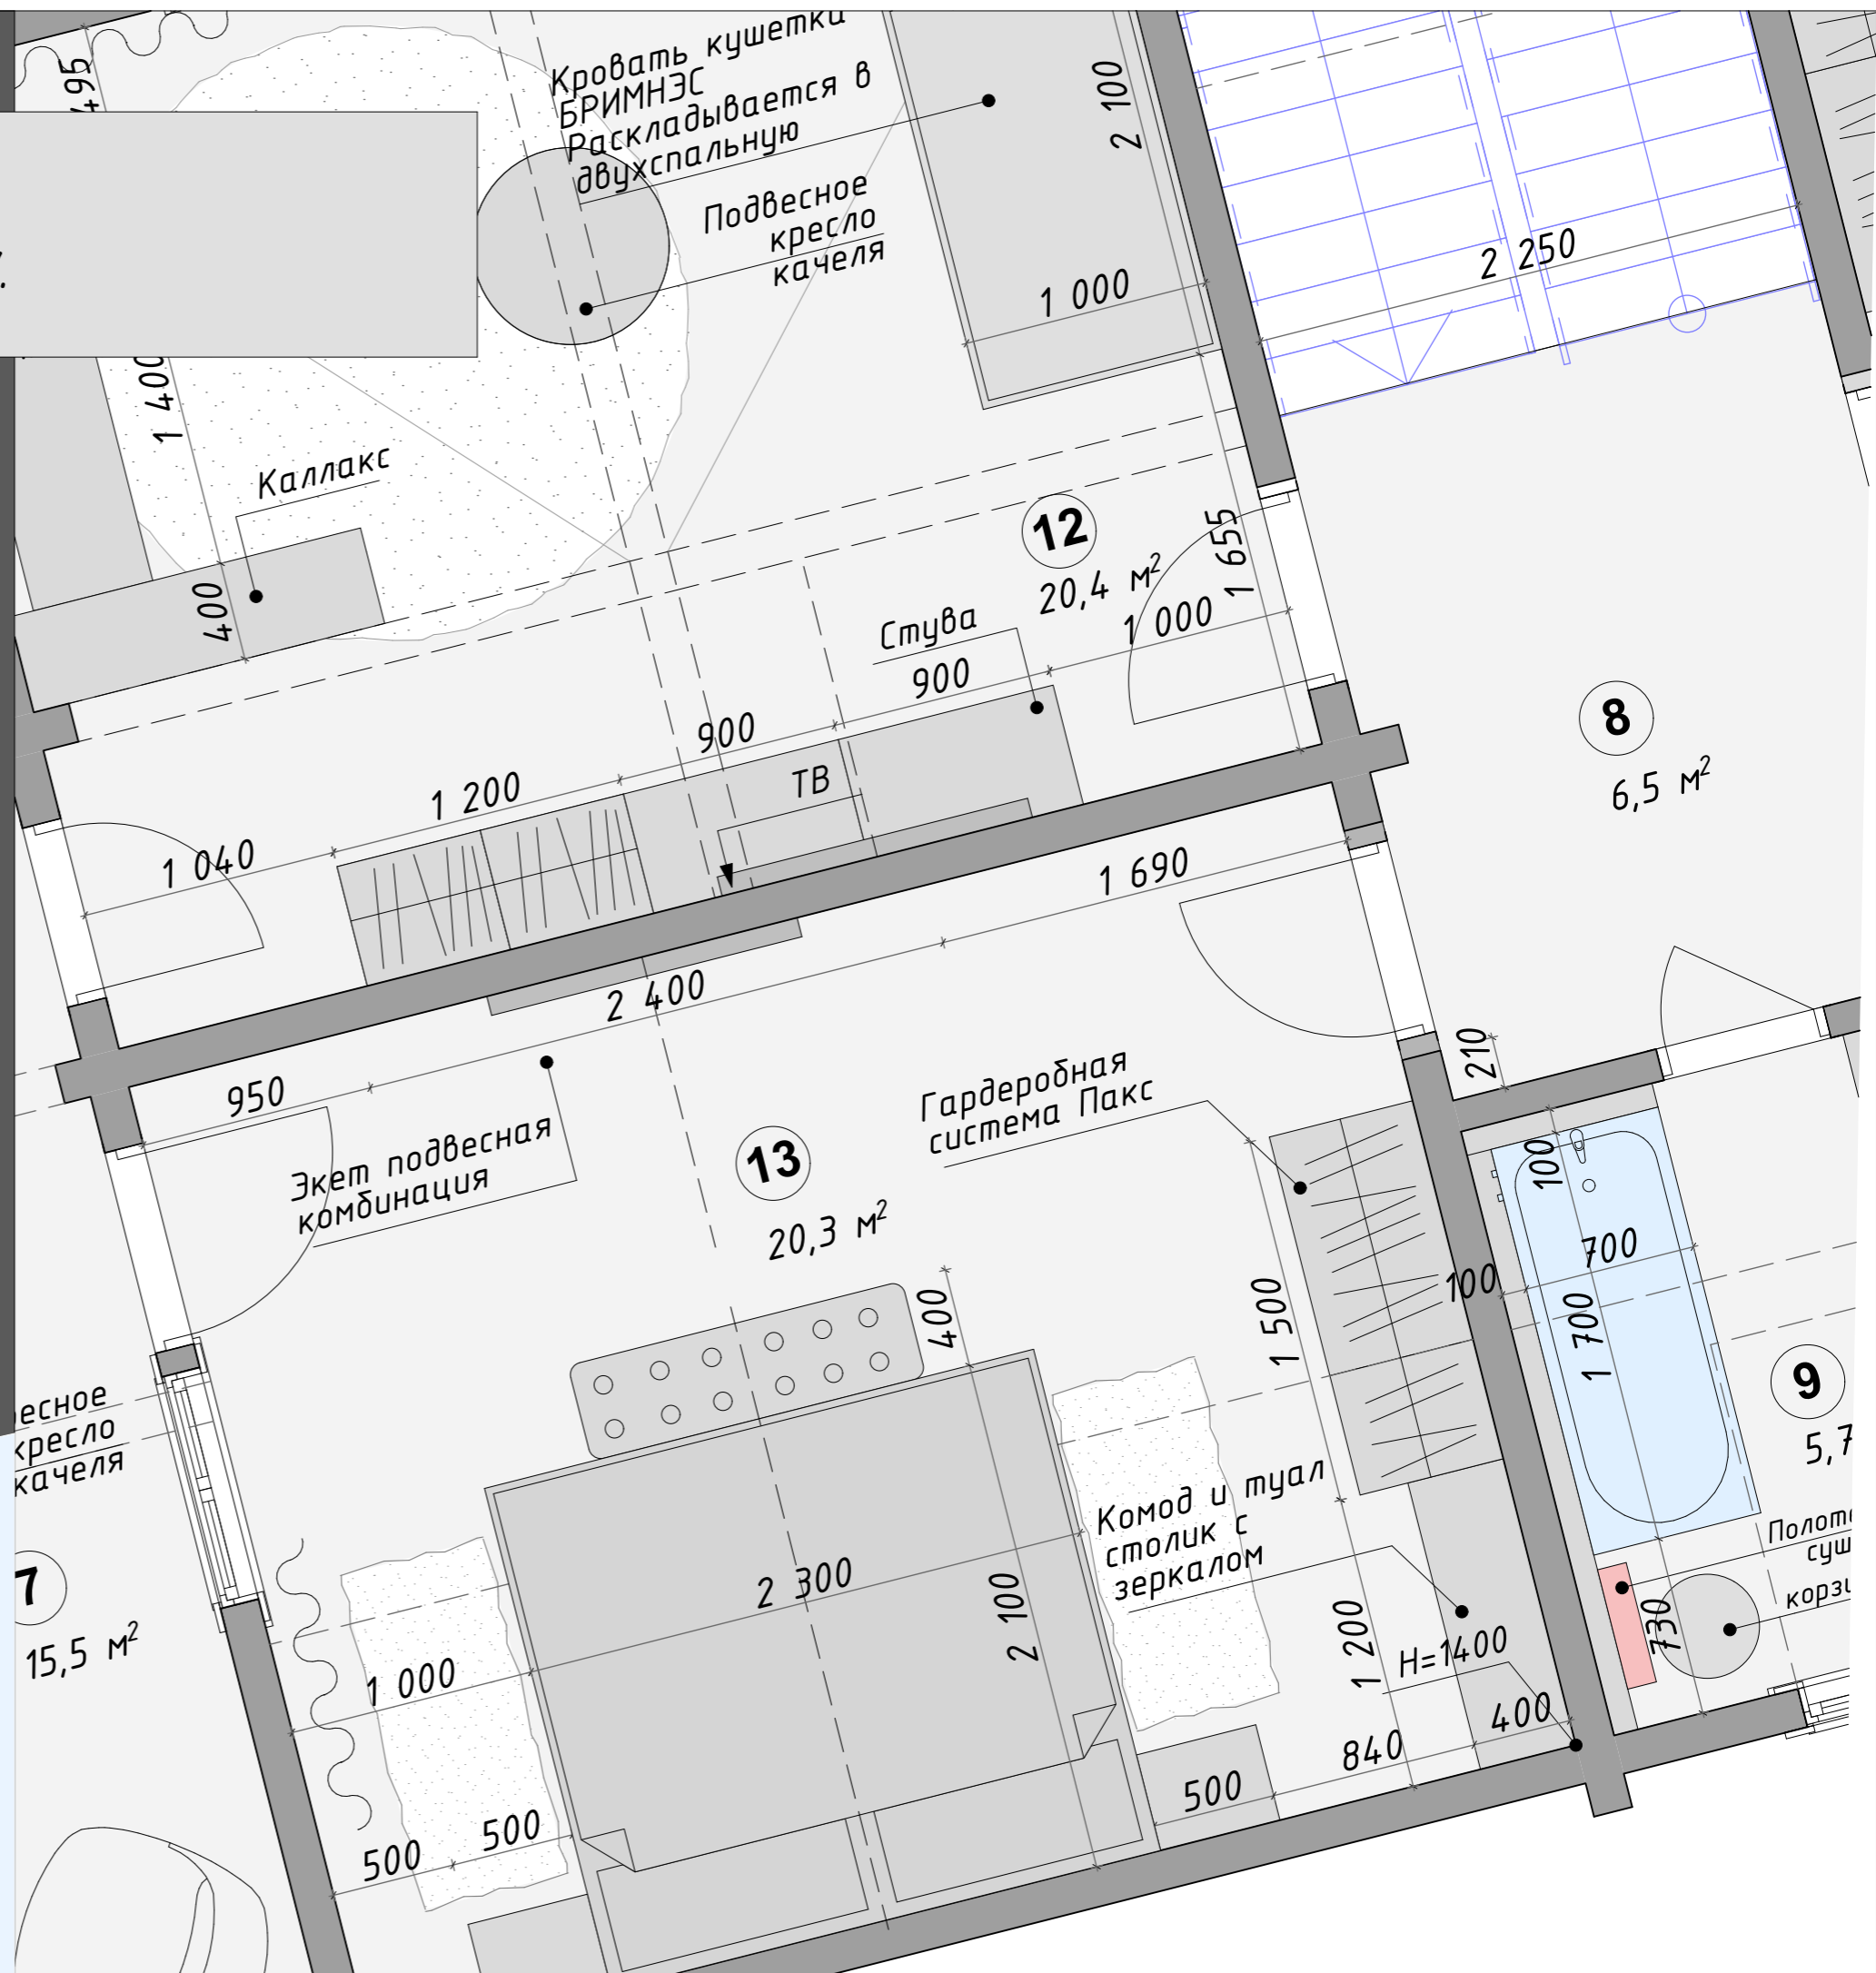

<i>Лист</i>	<i>Перечень чертежей</i>
1.	<i>Общие данные</i>
2.	<i>Примечания</i>
3.	<i>Обмерный план 1-го этажа</i>
4.	<i>Обмерный план 2-го этажа</i>
5.	<i>План расстановки мебели 1-й этаж</i>
6.	<i>План расстановки мебели 2-й этаж</i>
7.	<i>План демонтажных и монтажных работ 1-й этаж</i>
8.	<i>План демонтажных и монтажных работ 2-й этаж</i>
9.	<i>План размещения светильников 1-го этажа</i>
10.	<i>План размещения светильников 2-го этажа</i>
11.	<i>План размещения выключателей. Схема коммуникаций 1-го этажа</i>
12.	<i>План размещения выключателей. Схема коммуникаций 2-го этажа</i>
13.	<i>План размещения розеток 1-го этажа</i>
14.	<i>План размещения розеток 2-го этажа</i>
15.	<i>План привязки розеток и выключателей 1-го этажа</i>
16.	<i>План привязки розеток и выключателей 2-го этажа</i>
17.	<i>Ведомость рамок и электромеханизмов</i>
18.	<i>План напольного покрытия 1-го этажа</i>
19.	<i>План напольного покрытия 2-го этажа</i>
20.	<i>План теплого пола 1-го этажа</i>
21.	<i>План теплого пола 2-го этажа</i>
22.	<i>План подключения сантехнических приборов 1-го этажа</i>
23.	<i>План подключения сантехнических приборов 2-го этажа</i>
24.	<i>Ведомость заполнения дверных проемов</i>

				<i>Дизайн-проект дома МО КП "Лесные Озера"</i>	Стадия	Лист	Листов
					П	1	24
Лист	№Док.	Подп.	Дата	<i>Общие данные</i>	<i>Дизайнер Шаповалова Анна</i>		

Примечания


1. Архитектор не несет ответственности за достоверность информации, предоставленной производителями и поставщиками, за сроки поставки, качество выполнения работ, сроки монтажа субподрядными организациями.
2. После окончательного выбора типов осветительного оборудования, чертеж дополнительно согласовать с проектировщиком в порядке авторского надзора.
3. При заказе уточнить у поставщика все параметры: комплектацию, отделку, пр., согласовать проектировщиком в порядке авторского надзора.
4. Возможна замена оборудования и материала на аналогичные, при условии согласования изменений спецификаций у проектировщика.
5. Ответственность за правильность и комплектацию заказа несет организация, заключившая договор на поставку материалов или оборудования.
6. Указанные проектные решения не могут являться основой для заказа отделочных материалов. Необходимо обязательно вызывать замерщиков!
7. Замеры мебели – предварительные.
8. Все размеры уточняются после возведения и оштукатуривания стен в рамках авторского надзора.
9. Размеры стен даны без учета усадки бревна.
10. Допустимая ошибка размеров на чертеже, вызванная нарушением при строительстве геометрии стен, составляет 10–50 мм. В дальнейшем, при монтаже элементов мебели и отделочных материалов, необходимо производить фактические замеры компанией производителем-поставщиком материалов и оборудования.
11. Если в чертеже имеются несоответствия с другой документацией, данные несоответствия должны быть доведены до сведения архитектора, который предоставит письменные указания о том, какой информации необходимо следовать.
12. С листа размеры измерительными устройствами не снимать!!
13. При отсутствии необходимого размера на чертеже или несоответствие его действительности обращаться к архитектору.
14. Количество материала дано без учета запаса и подрезки
15. Количество материала в спецификации отделочных материалов которое выделено красным цветом посчитано с учетом рекомендуемого запаса! Количество запаса зависит от раскладки, формата плитки и от рабочих которые будут ее укладывать!
16. В проекте даны условные решения по инженерным системам. Перед началом строительных работ согласовать с инженером.
17. Все существующие пороги привести к общей отметке пола.
18. Узлы показаны схематично для выявления геометрии потолка. Конструкцию разрабатывает подрядчик.
19. Перед производством расположение вентиляционных решеток раздела инженерии согласовать с архитектором проекта в порядке авторского надзора.
20. Комплектации дверей и перегородок смотреть в соответствующих разделах производителя. Все видимые комплектующие согласовать с архитектором проекта.
21. Заказ дверей и перегородок производить после обмера запроектированных и выполненных проемов.
22. Фурнитуру согласовывать с архитектором проекта в порядке авторского надзора.
23. При заказе встроенных светильников учесть рекомендации производителя к конструкции потолка и толщину ГКЛ.
24. Перед закупкой розеток и выключателей уточнить у подрядчика-технолога по электрооборудованию необходимое количество, мощность и характеристики розеток и выключателей после чего согласовать с архитектором проекта, в порядке авторского надзора, изменения в расположении, привязки и внешнего вида если такие будут.
25. До заказа любого материала и производства единиц мебели все образцы материалов, используемых в мебели и оборудовании, и детализированные чертежи согласовать с архитектором проекта (в рамках авторского надзора) и заказчиком. Узлы показаны схематично для выявления геометрии конструкций мебели/оборудования. Конструкцию разрабатывает подрядчик. Детализированные чертежи мебели разрабатывает подрядчик/производитель.
26. Перед производством и монтажом мебели произвести контрольные замеры и выполнить проект согласно замеров, проект предоставить на согласование архитектору проекта на стадии авторского надзора.
27. Элементы стыков согласовать с архитектором проекта в порядке авторского надзора.
28. Все цвета согласовать с архитектором проекта по образцам и выкрасам на стадии авторского надзора.
29. 3Д визуализации интерьера могут частично отличаться от чертежей и даны для понимания общей концепции. Дизайн-проект реализуется по рабочей документации. При несоответствии 3Д визуализации и рабочей документации, руководствоваться чертежами.

				Дизайн-проект дома МО КП "Лесные Озера"	Стадия	Лист	Листов
					П	2	24
Лист	№Док.	Подп.	Дата	Примечания	Дизайнер Шаповалова Анна		

ВЫСОТА ПОТОЛКА 2820мм
 ВЫСОТА ОКНА 1000мм 1295мм 1490мм
 1640мм
 ВЫСОТА ПОДОКОННИКА 920мм 660мм
 1230мм 840мм

Площадь
 1. Прихожая 4,6 м²
 2. Котельня 4,4 м²
 3. Санузел 8,8 м²
 4. Коридор 13,7 м²
 5. Спальня 1 15,9 м²
 6. Гостиная 41,6 м²
 7. Терраса 15,5+3,2 м²

Площадь по полу 89+15,5+3,2 м²

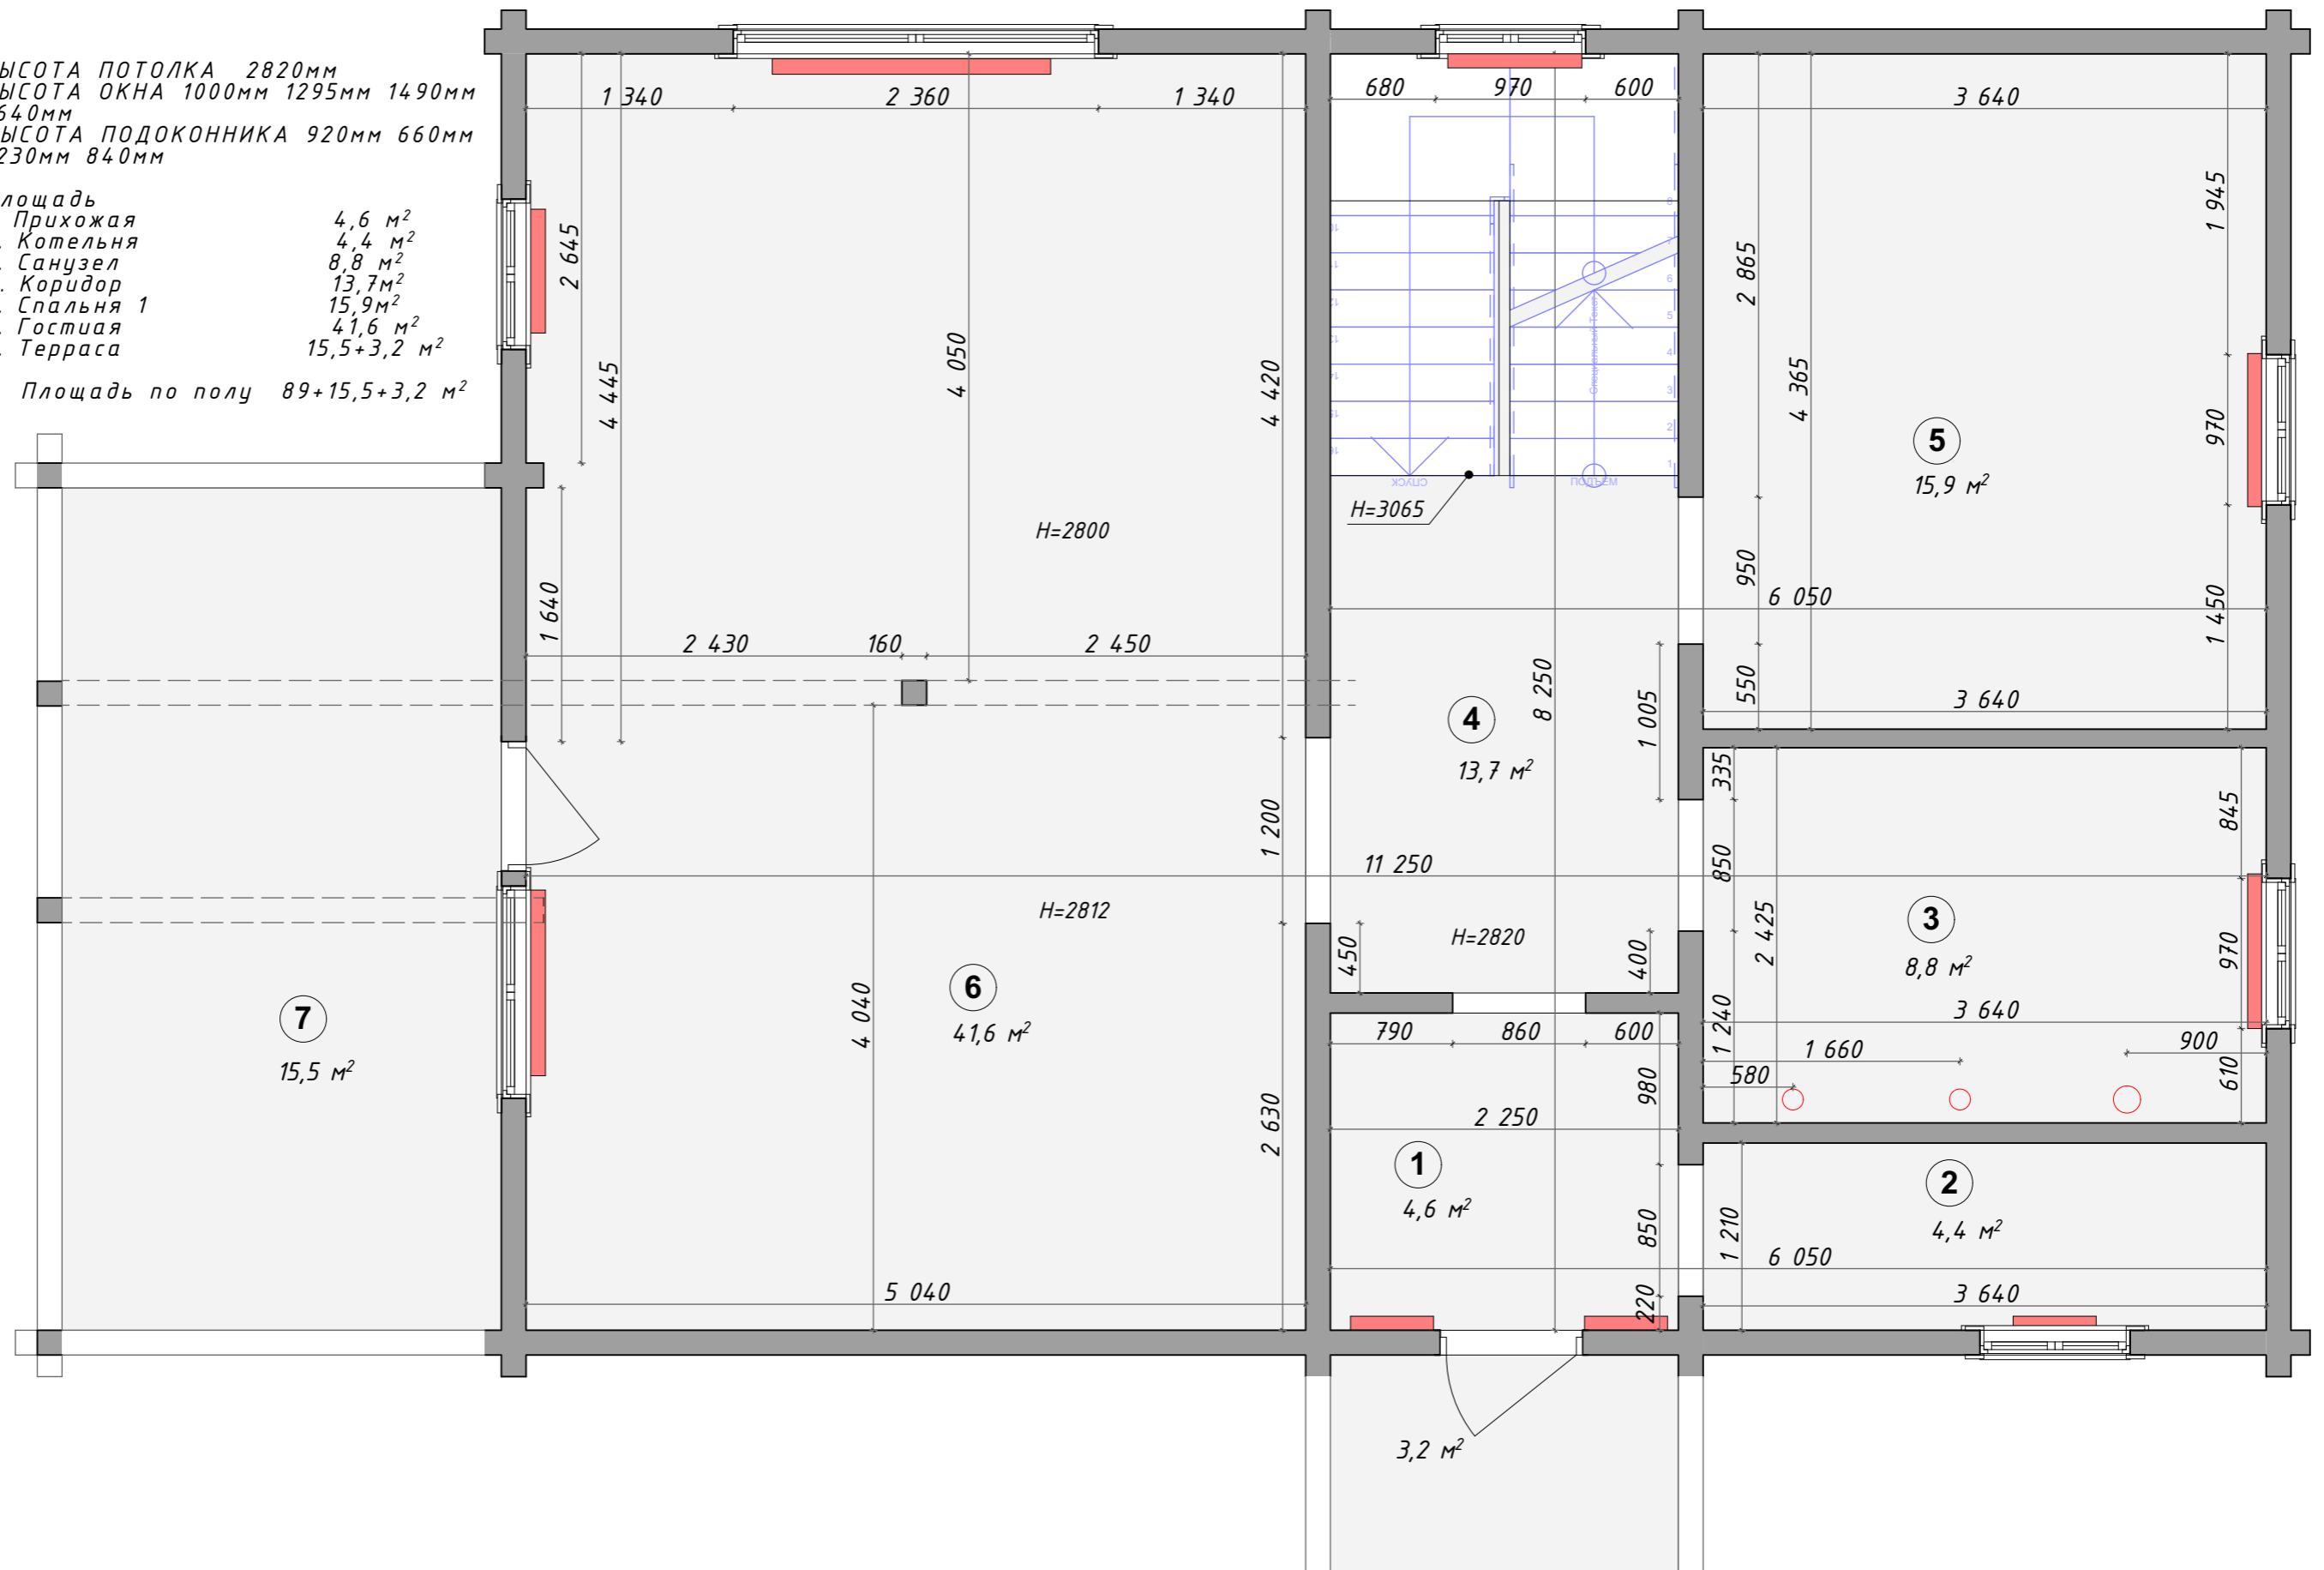


				Дизайн-проект дома МО КП "Лесные Озера"	Стадия	Лист	Листов
					П	3	24
Лист	№ Док.	Подп.	Дата	Обмерный план 1го этажа	Дизайнер Шаповалова Анна		

ВЫСОТА ПОТОЛКА 2820мм
 ВЫСОТА ОКНА 1000мм 1295мм 1490мм
 1640мм
 ВЫСОТА ПОДОКОННИКА 920мм 660мм
 1230мм 840мм

Площадь
 8. Коридор 6,5 м²
 9. Санузел 5,7 м²
 10. Спальня 2 14,8 м²
 11. Спальня 3 14,8 м²
 12. Спальня 4 20,4 м²
 13. Спальня 5 20,3 м²
 7. Терраса 15,5 м²


Площадь по полу 82,5+15,5 м²

Общая площадь дома 171,5+34,2 м²

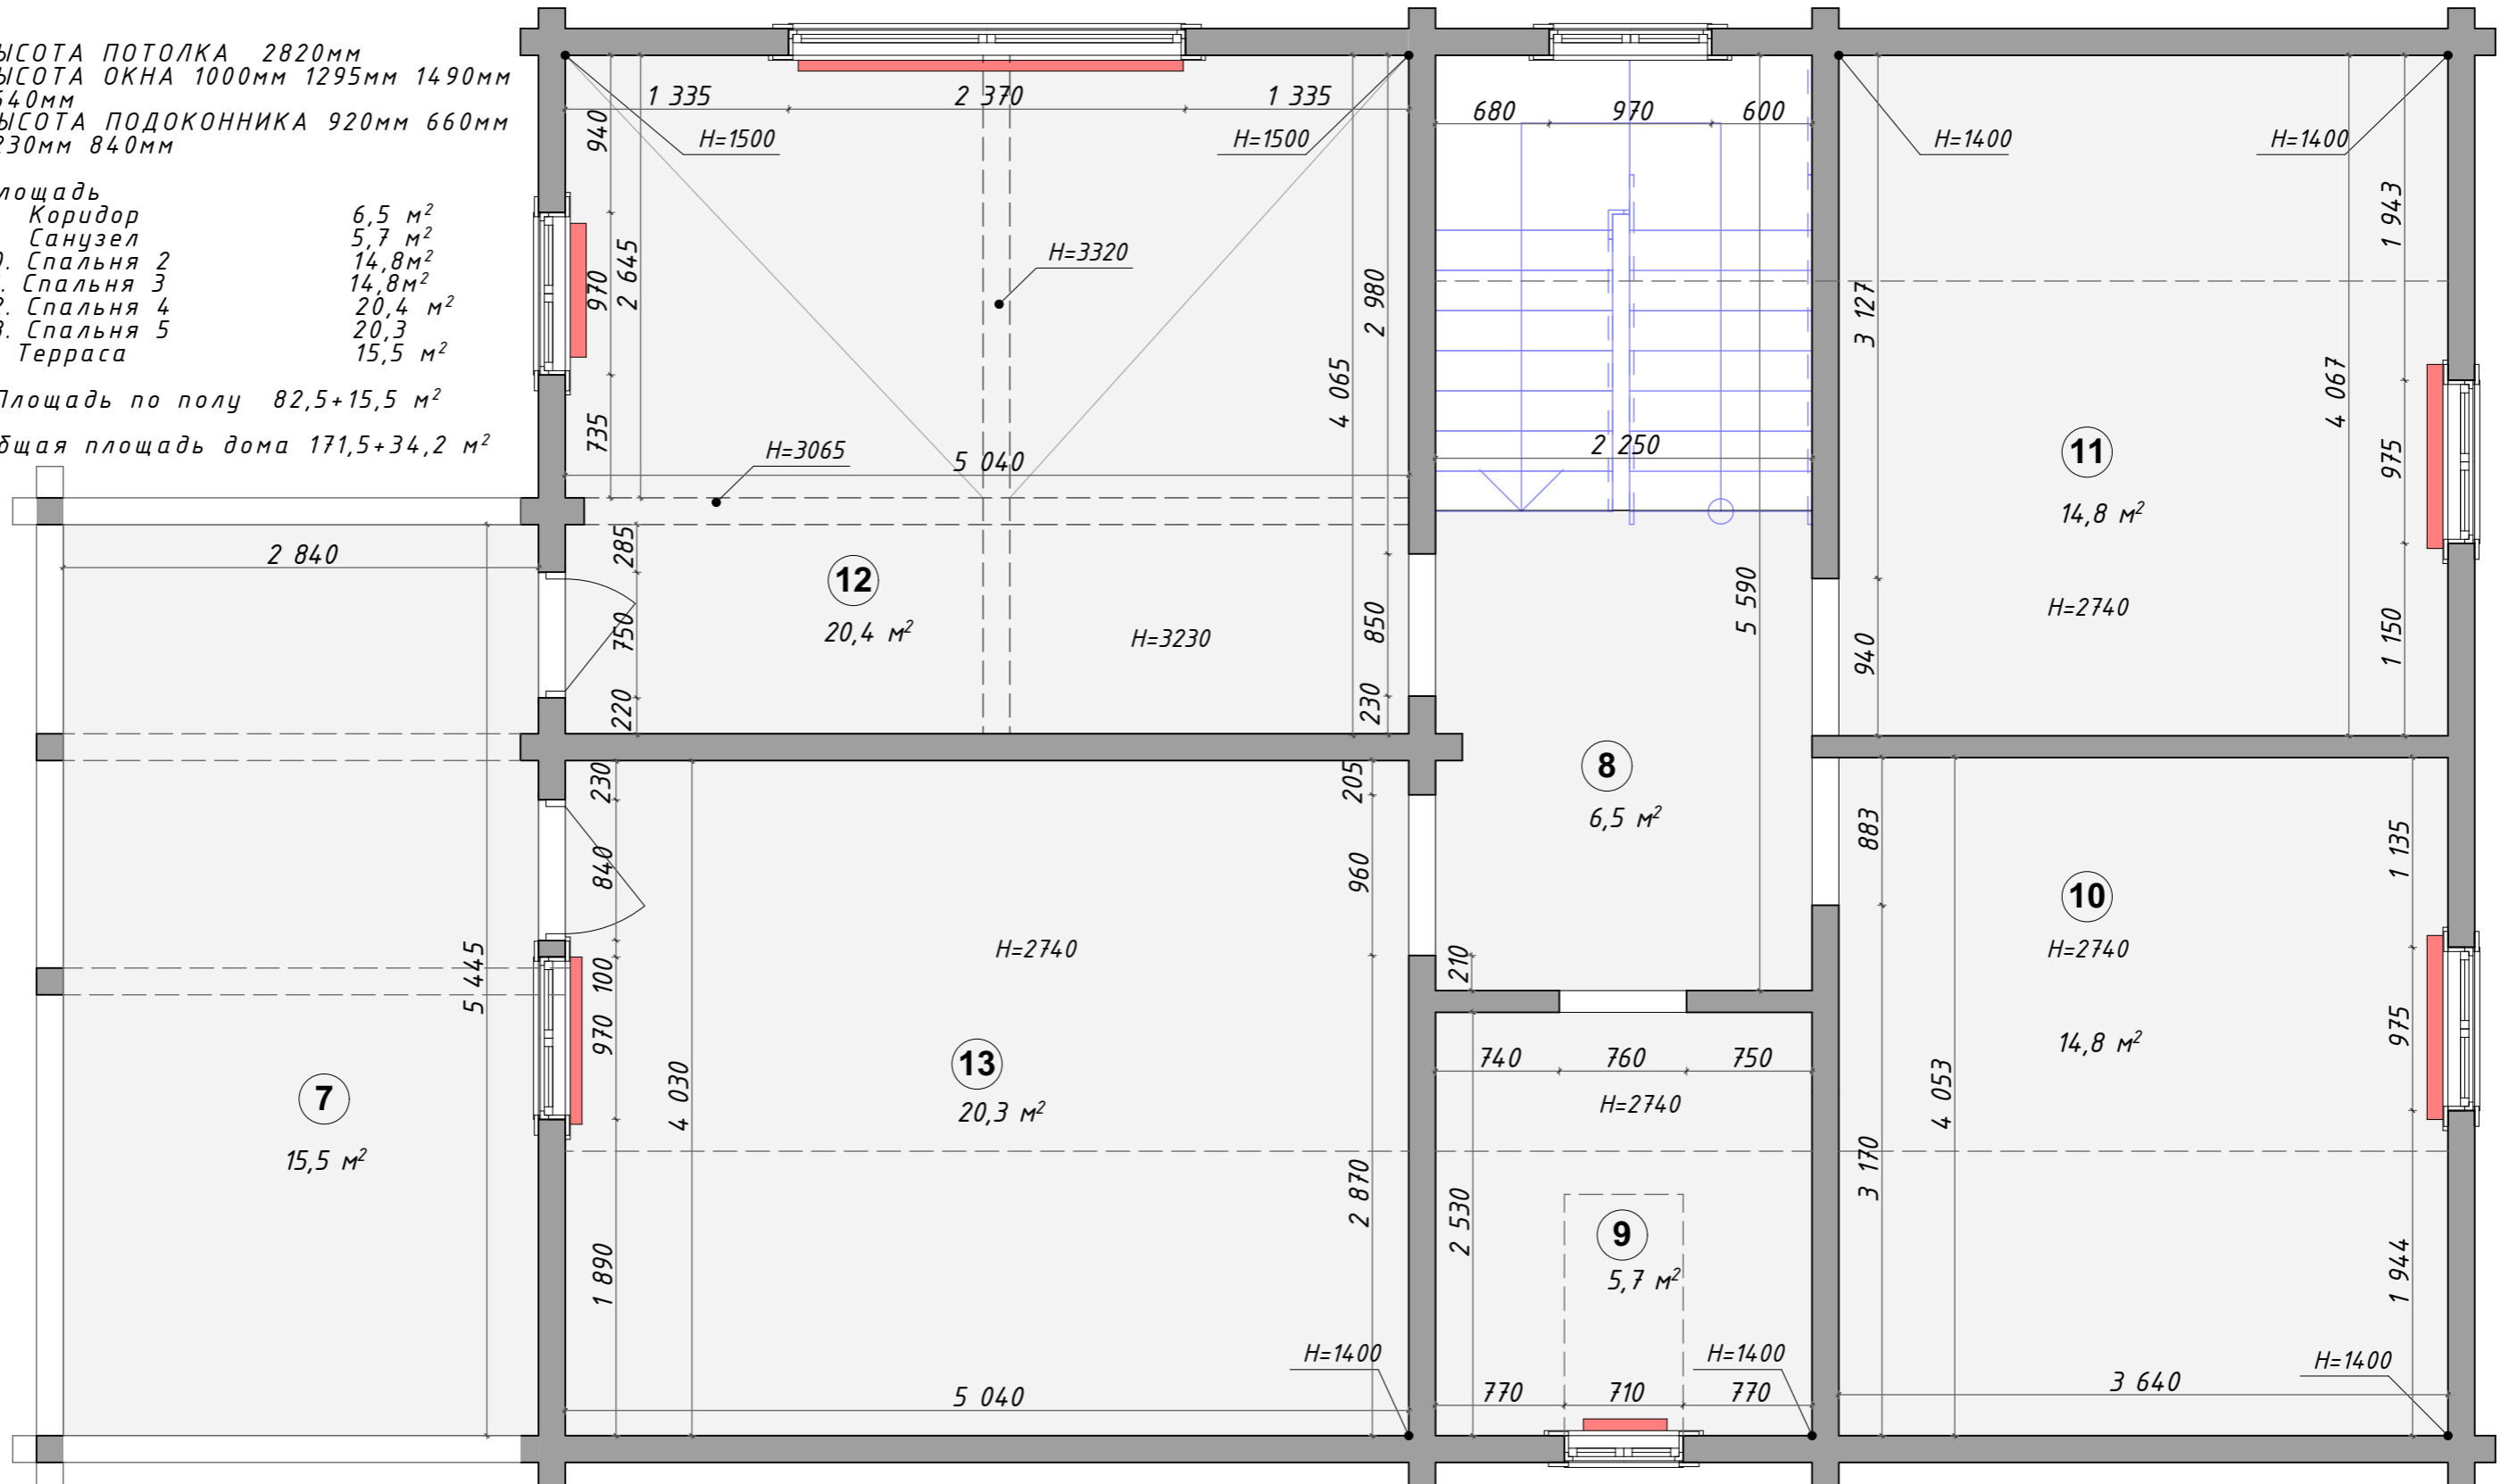


				Дизайн-проект дома МО КП "Лесные Озера"			Стадия П	Лист 4	Листов 24
Лист	№Док.	Подп.	Дата	Обмерный план 2-го этажа			Дизайнер Шаповалова Анна		

Площадь	
8. Коридор	6,5 м ²
9. Санузел	5,7 м ²
10. Спальня 2	14,8 м ²
11. Спальня 3	14,8 м ²
12. Спальня 4	20,4 м ²
13. Спальня 5	20,3
7. Терраса	15,5 м ²
Площадь по полу 82,5+15,5 м ²	
Общая площадь дома 171,5+34,2 м ²	

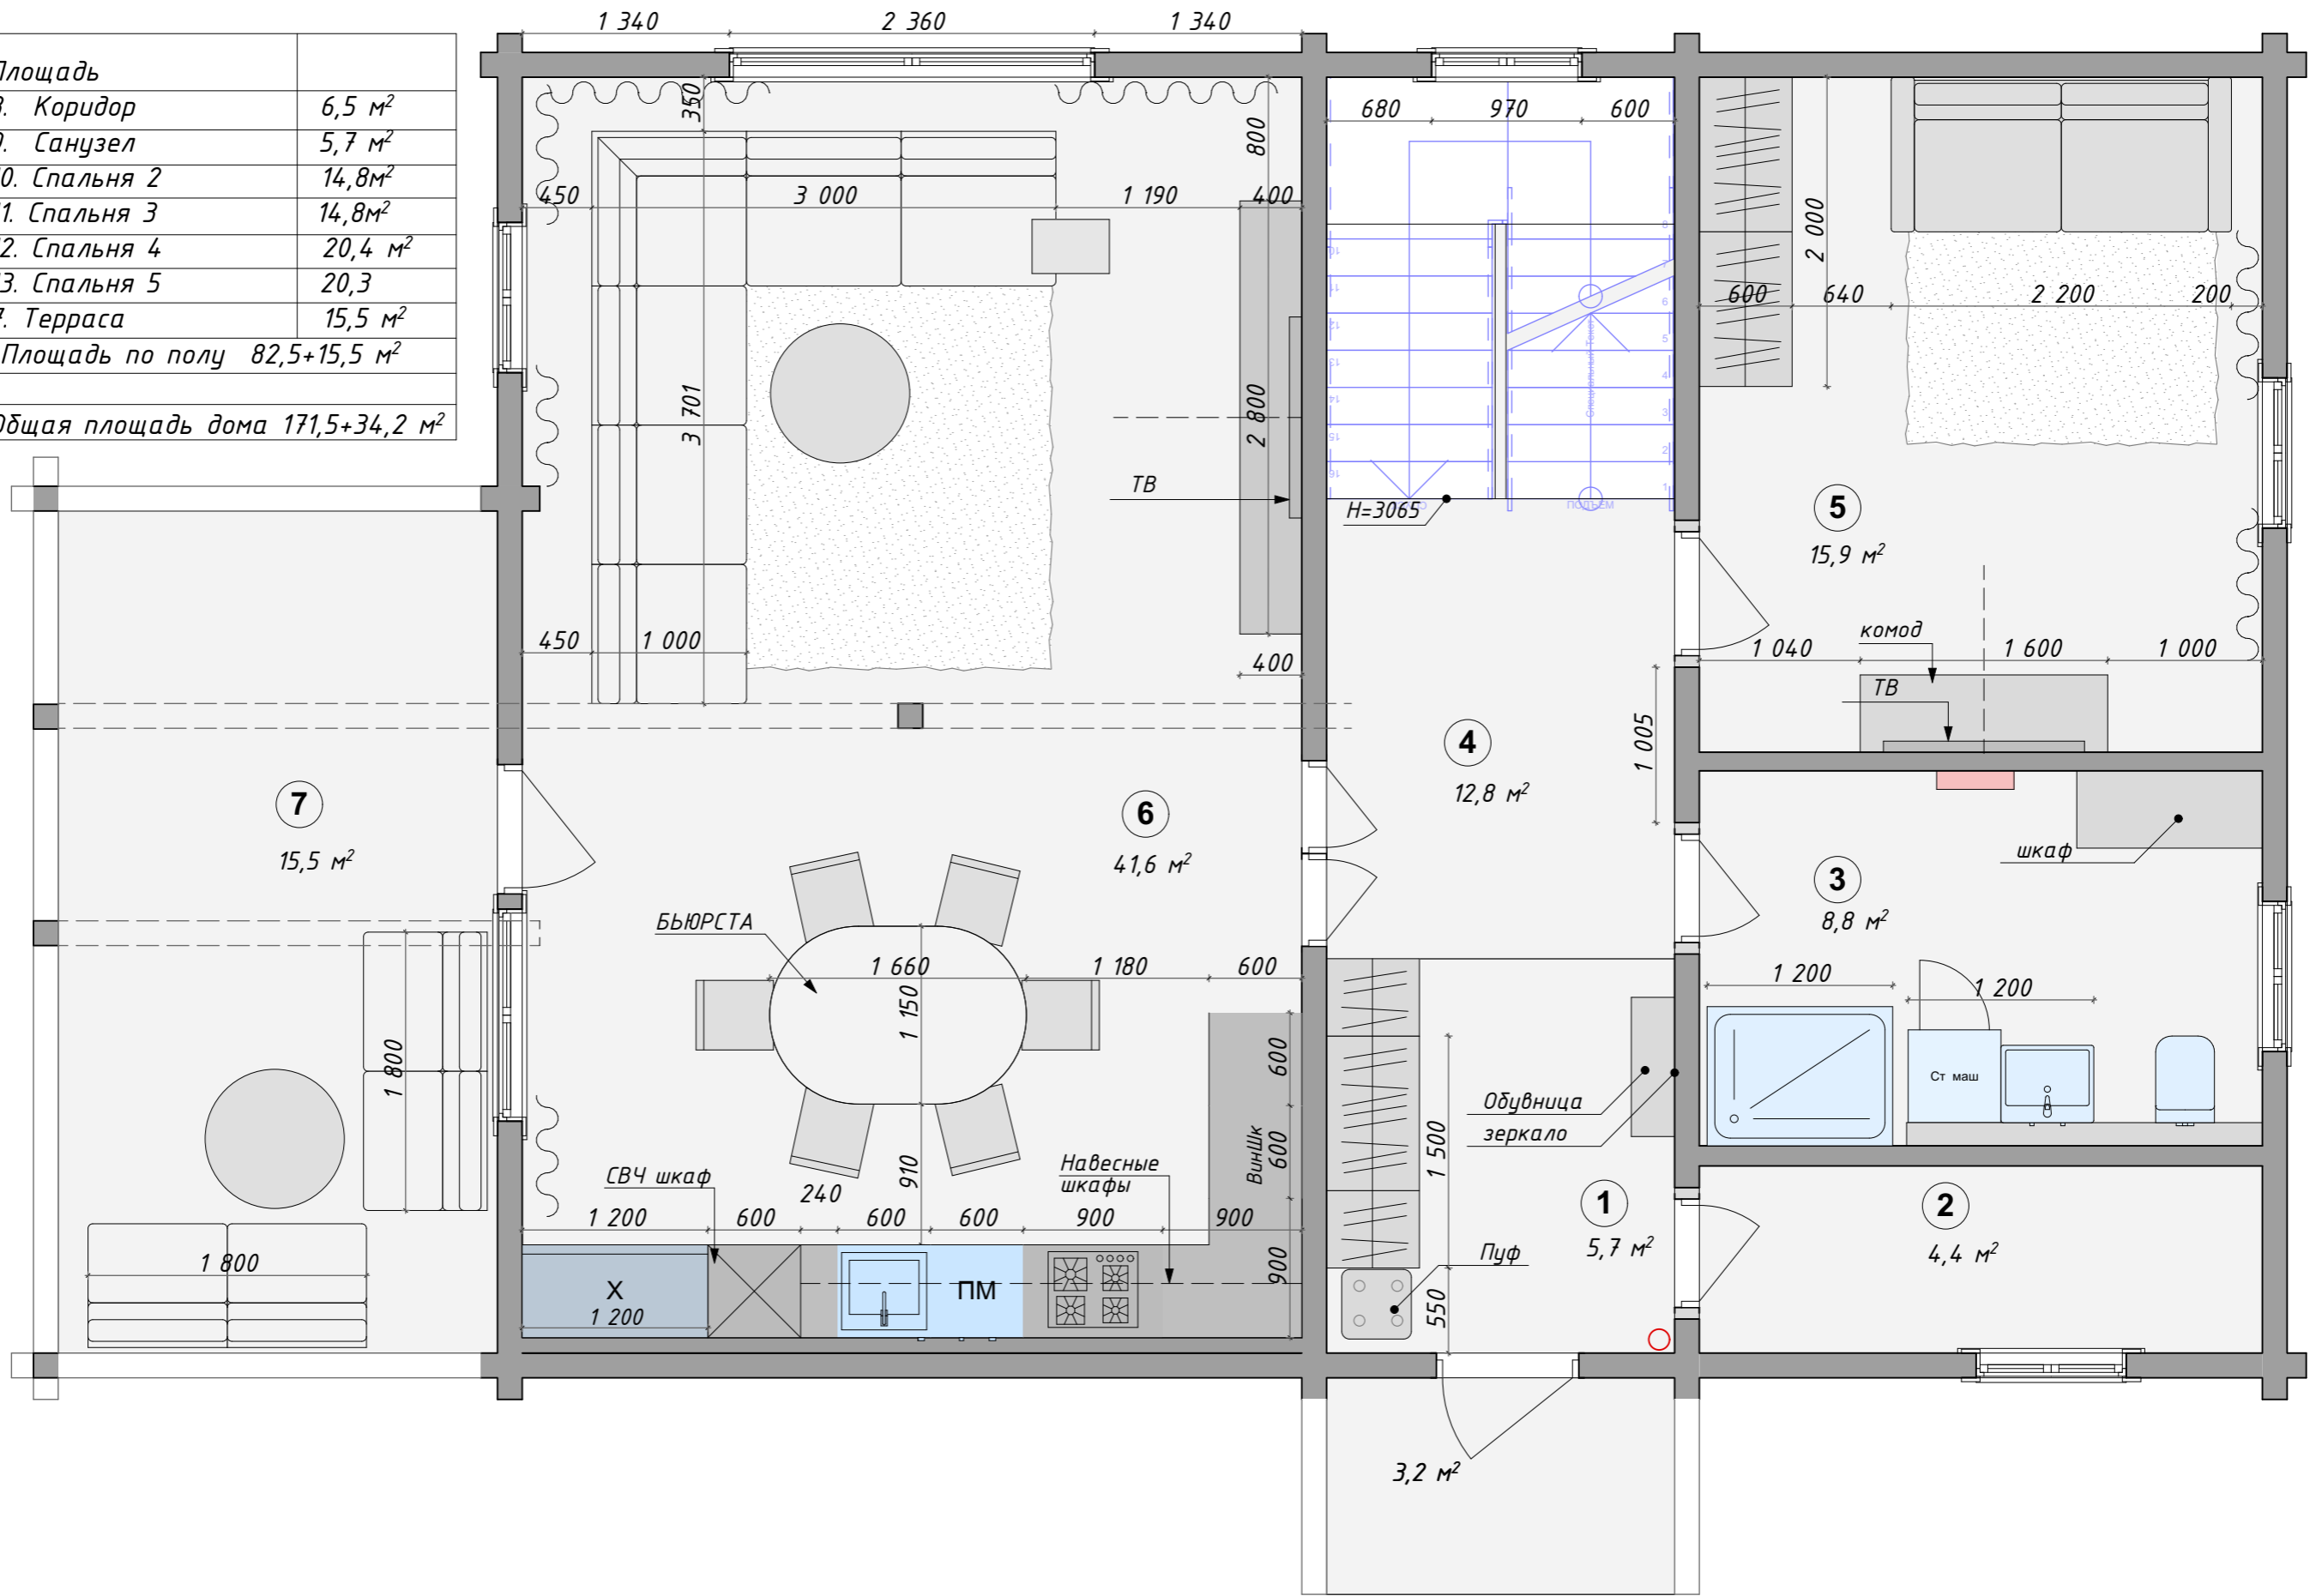




				Дизайн-проект дома МО КП "Лесные Озера"	Стадия П	Лист 5	Листов 24
Лист	№ Док.	Подп.	Дата	План расстановки мебели 1й этаж	Дизайнер Шаповалова Анна		

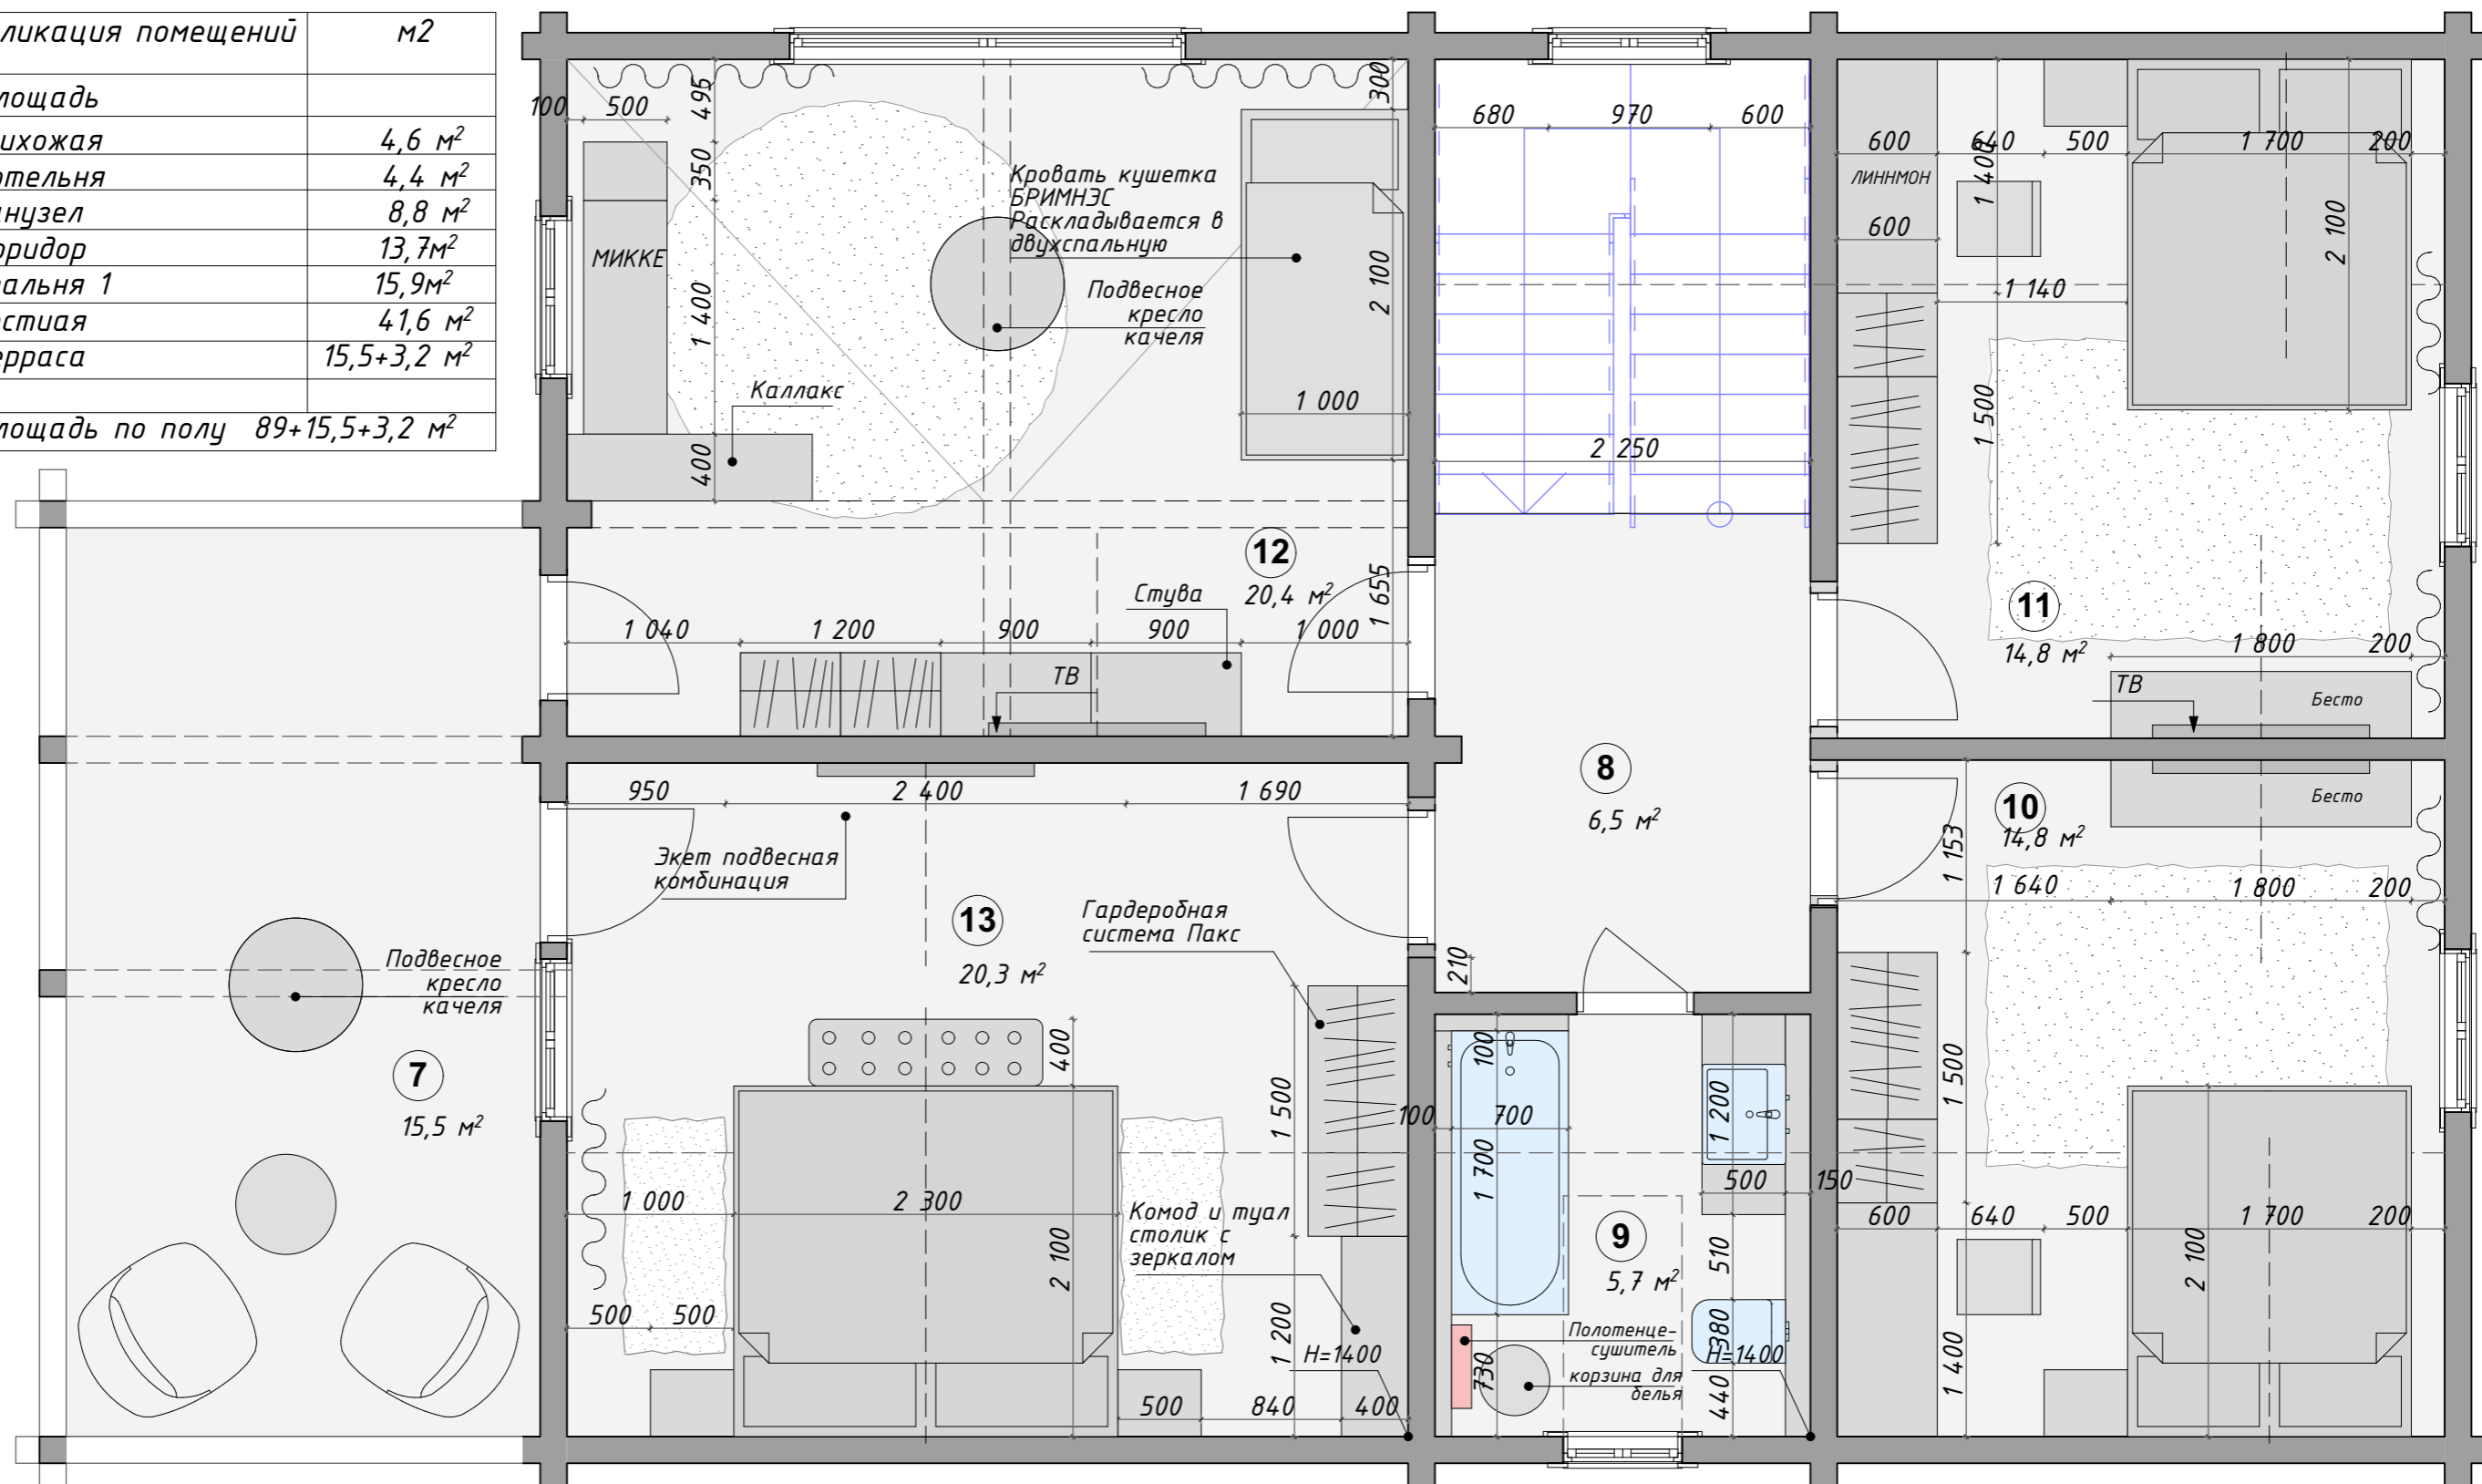Экспликация помещений	м2
Площадь	
1. Прихожая	4,6 м ²
2. Котельня	4,4 м ²
3. Санузел	8,8 м ²
4. Коридор	13,7 м ²
5. Спальня 1	15,9 м ²
6. Гостиная	41,6 м ²
7. Терраса	15,5+3,2 м ²
Площадь по полу	89+15,5+3,2 м ²




					Дизайн-проект дома МО КП "Лесные Озера"	Стадия П	Лист 6	Листов 24
Лист	№ Док.	Подп.	Дата		План расстановки мебели 2й этаж	Дизайнер Шаповалова Анна		

Условные обозначения

-  - ограждающие конструкции и конструкции не подлежащие демонтажу
-  - конструкции подлежащие демонтажу
-  - конструкции подлежащие монтажу




Примечания:

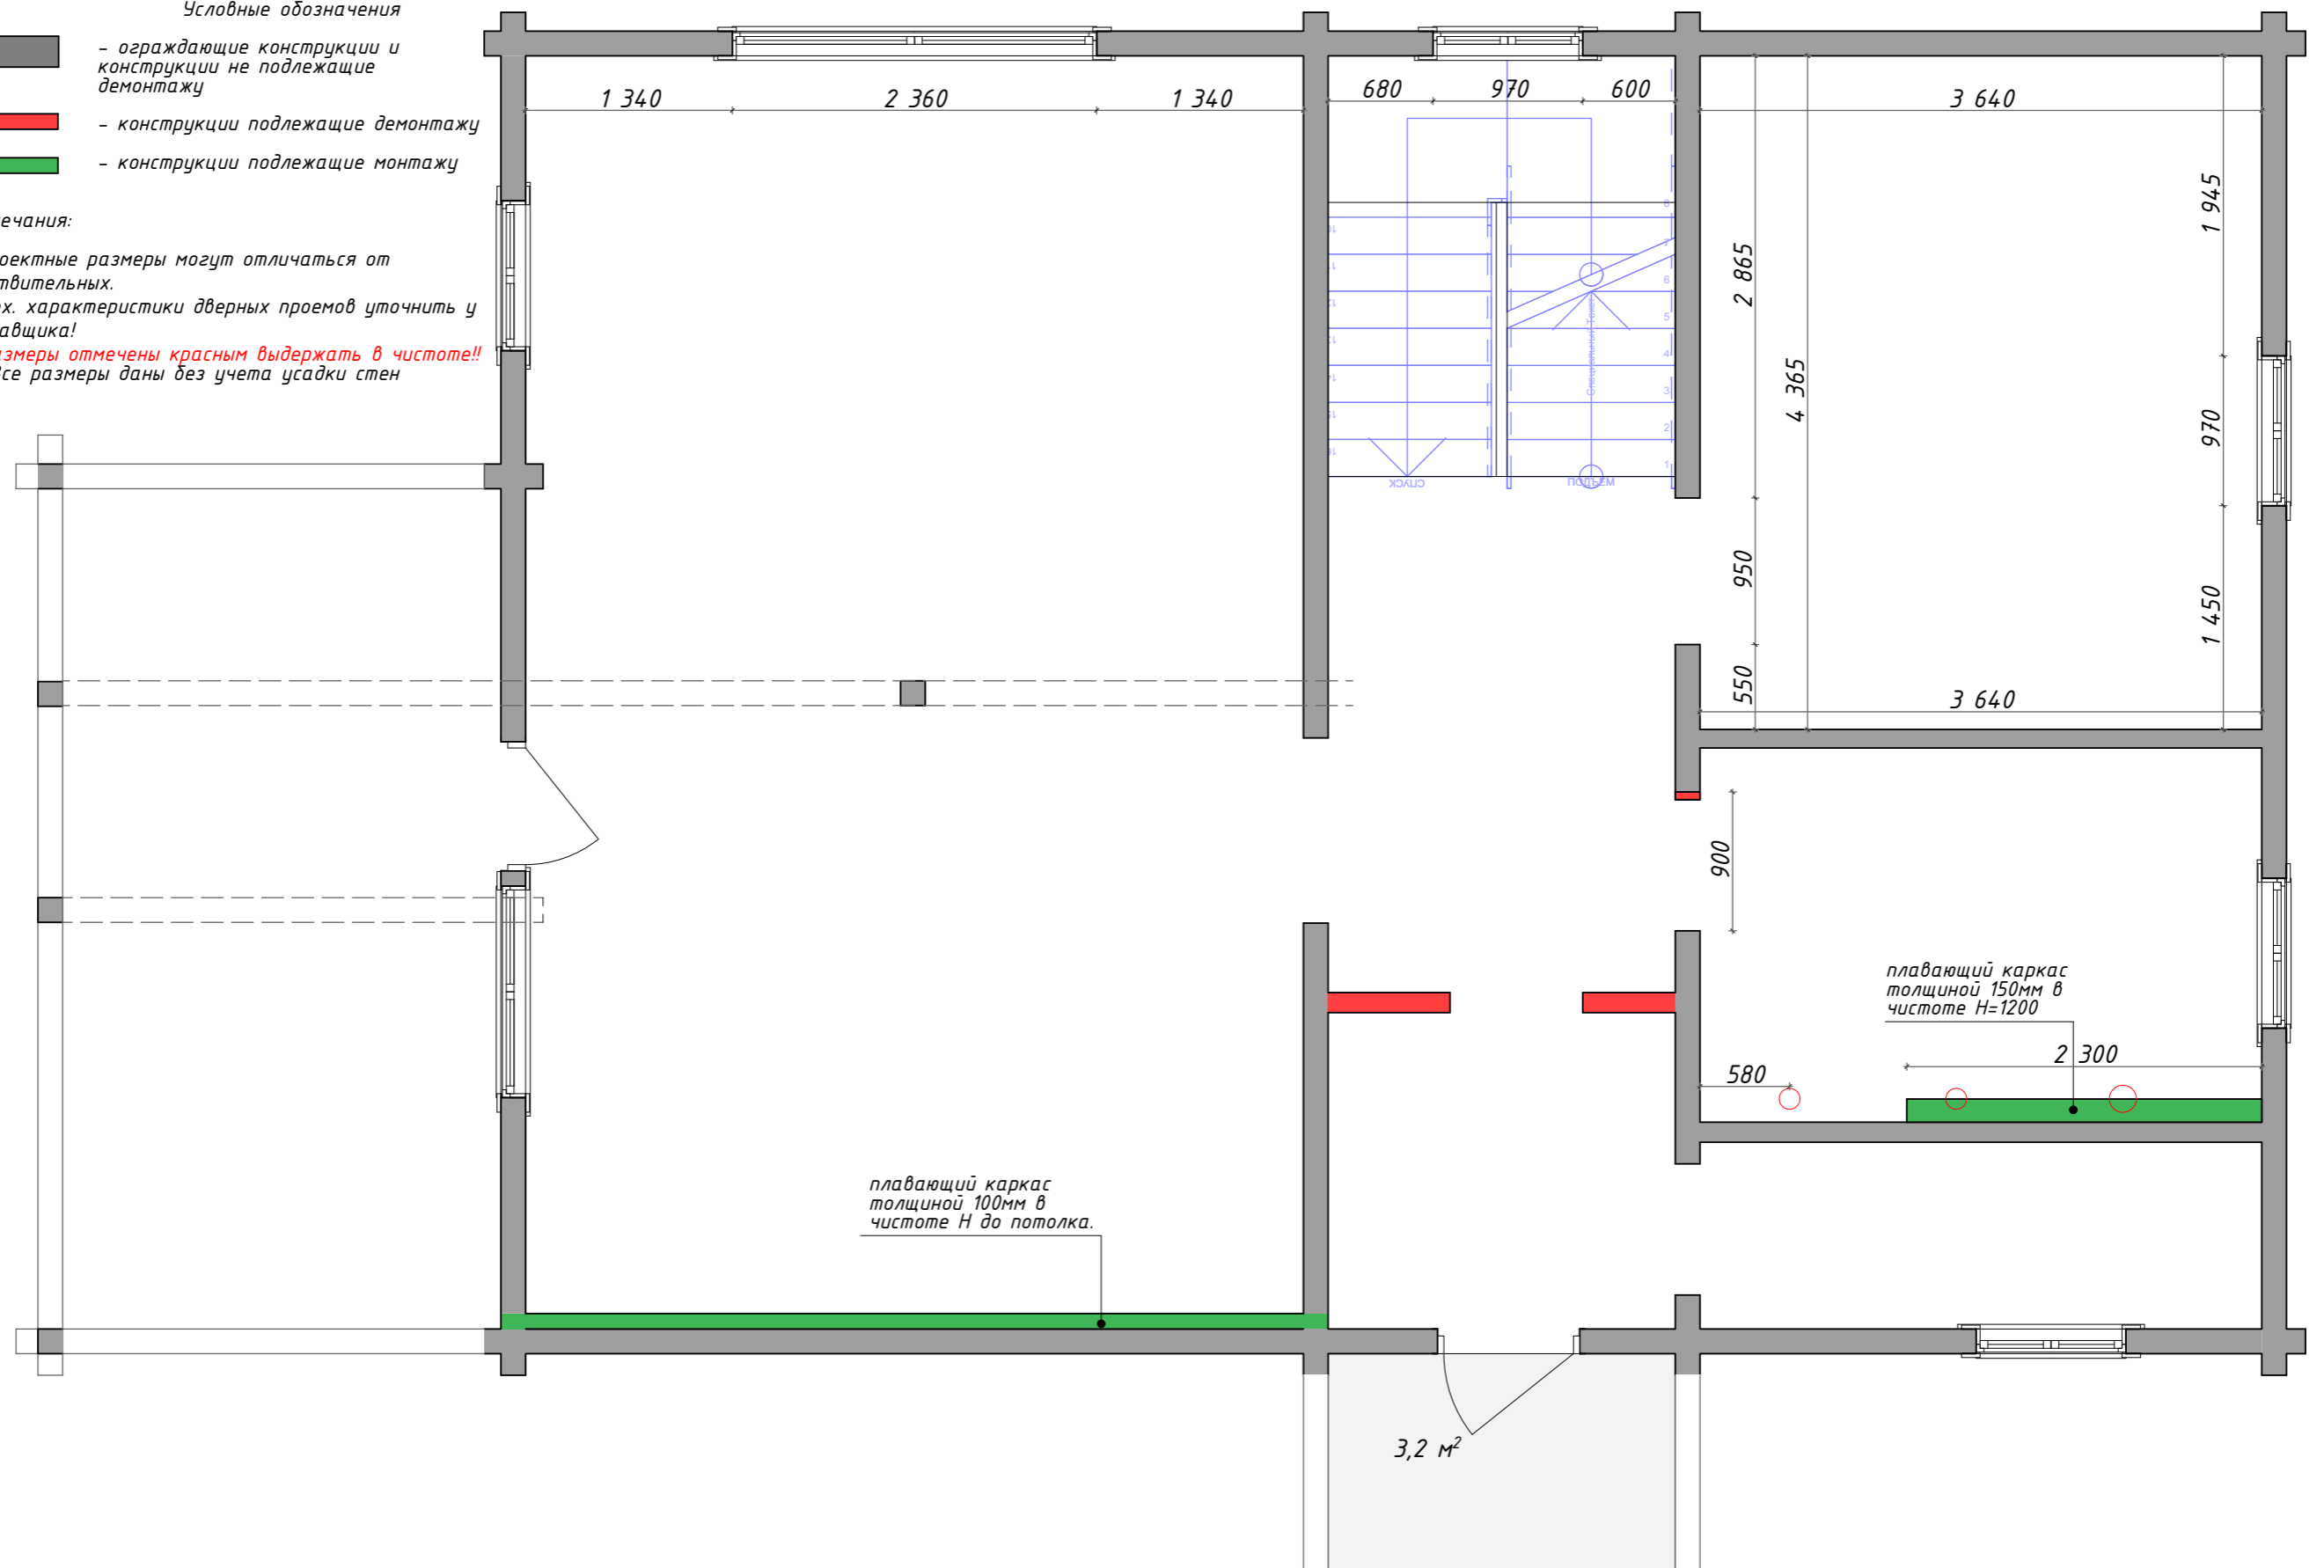1. Проектные размеры могут отличаться от действительных.
2. Тех. характеристики дверных проемов уточнить у поставщика!
3. Размеры отмечены красным выдержать в чистоте!!
4. Все размеры даны без учета усадки стен




				Дизайн-проект дома МО КП "Лесные Озера"	Стадия	Лист	Листов
					П	7	24
Лист	№Док.	Подп.	Дата	План демонтажных и монтажных работ 1й этаж	Дизайнер Шаповалова Анна		

Условные обозначения


-  - ограждающие конструкции и конструкции не подлежащие демонтажу
-  - конструкции подлежащие демонтажу
-  - конструкции подлежащие монтажу

Примечания:

1. Проектные размеры могут отличаться от действительных.
2. Тех. характеристики дверных проемов уточнить у поставщика!
3. Размеры отмечены красным выдержать в чистоте!!
4. Все размеры даны без учета усадки стен

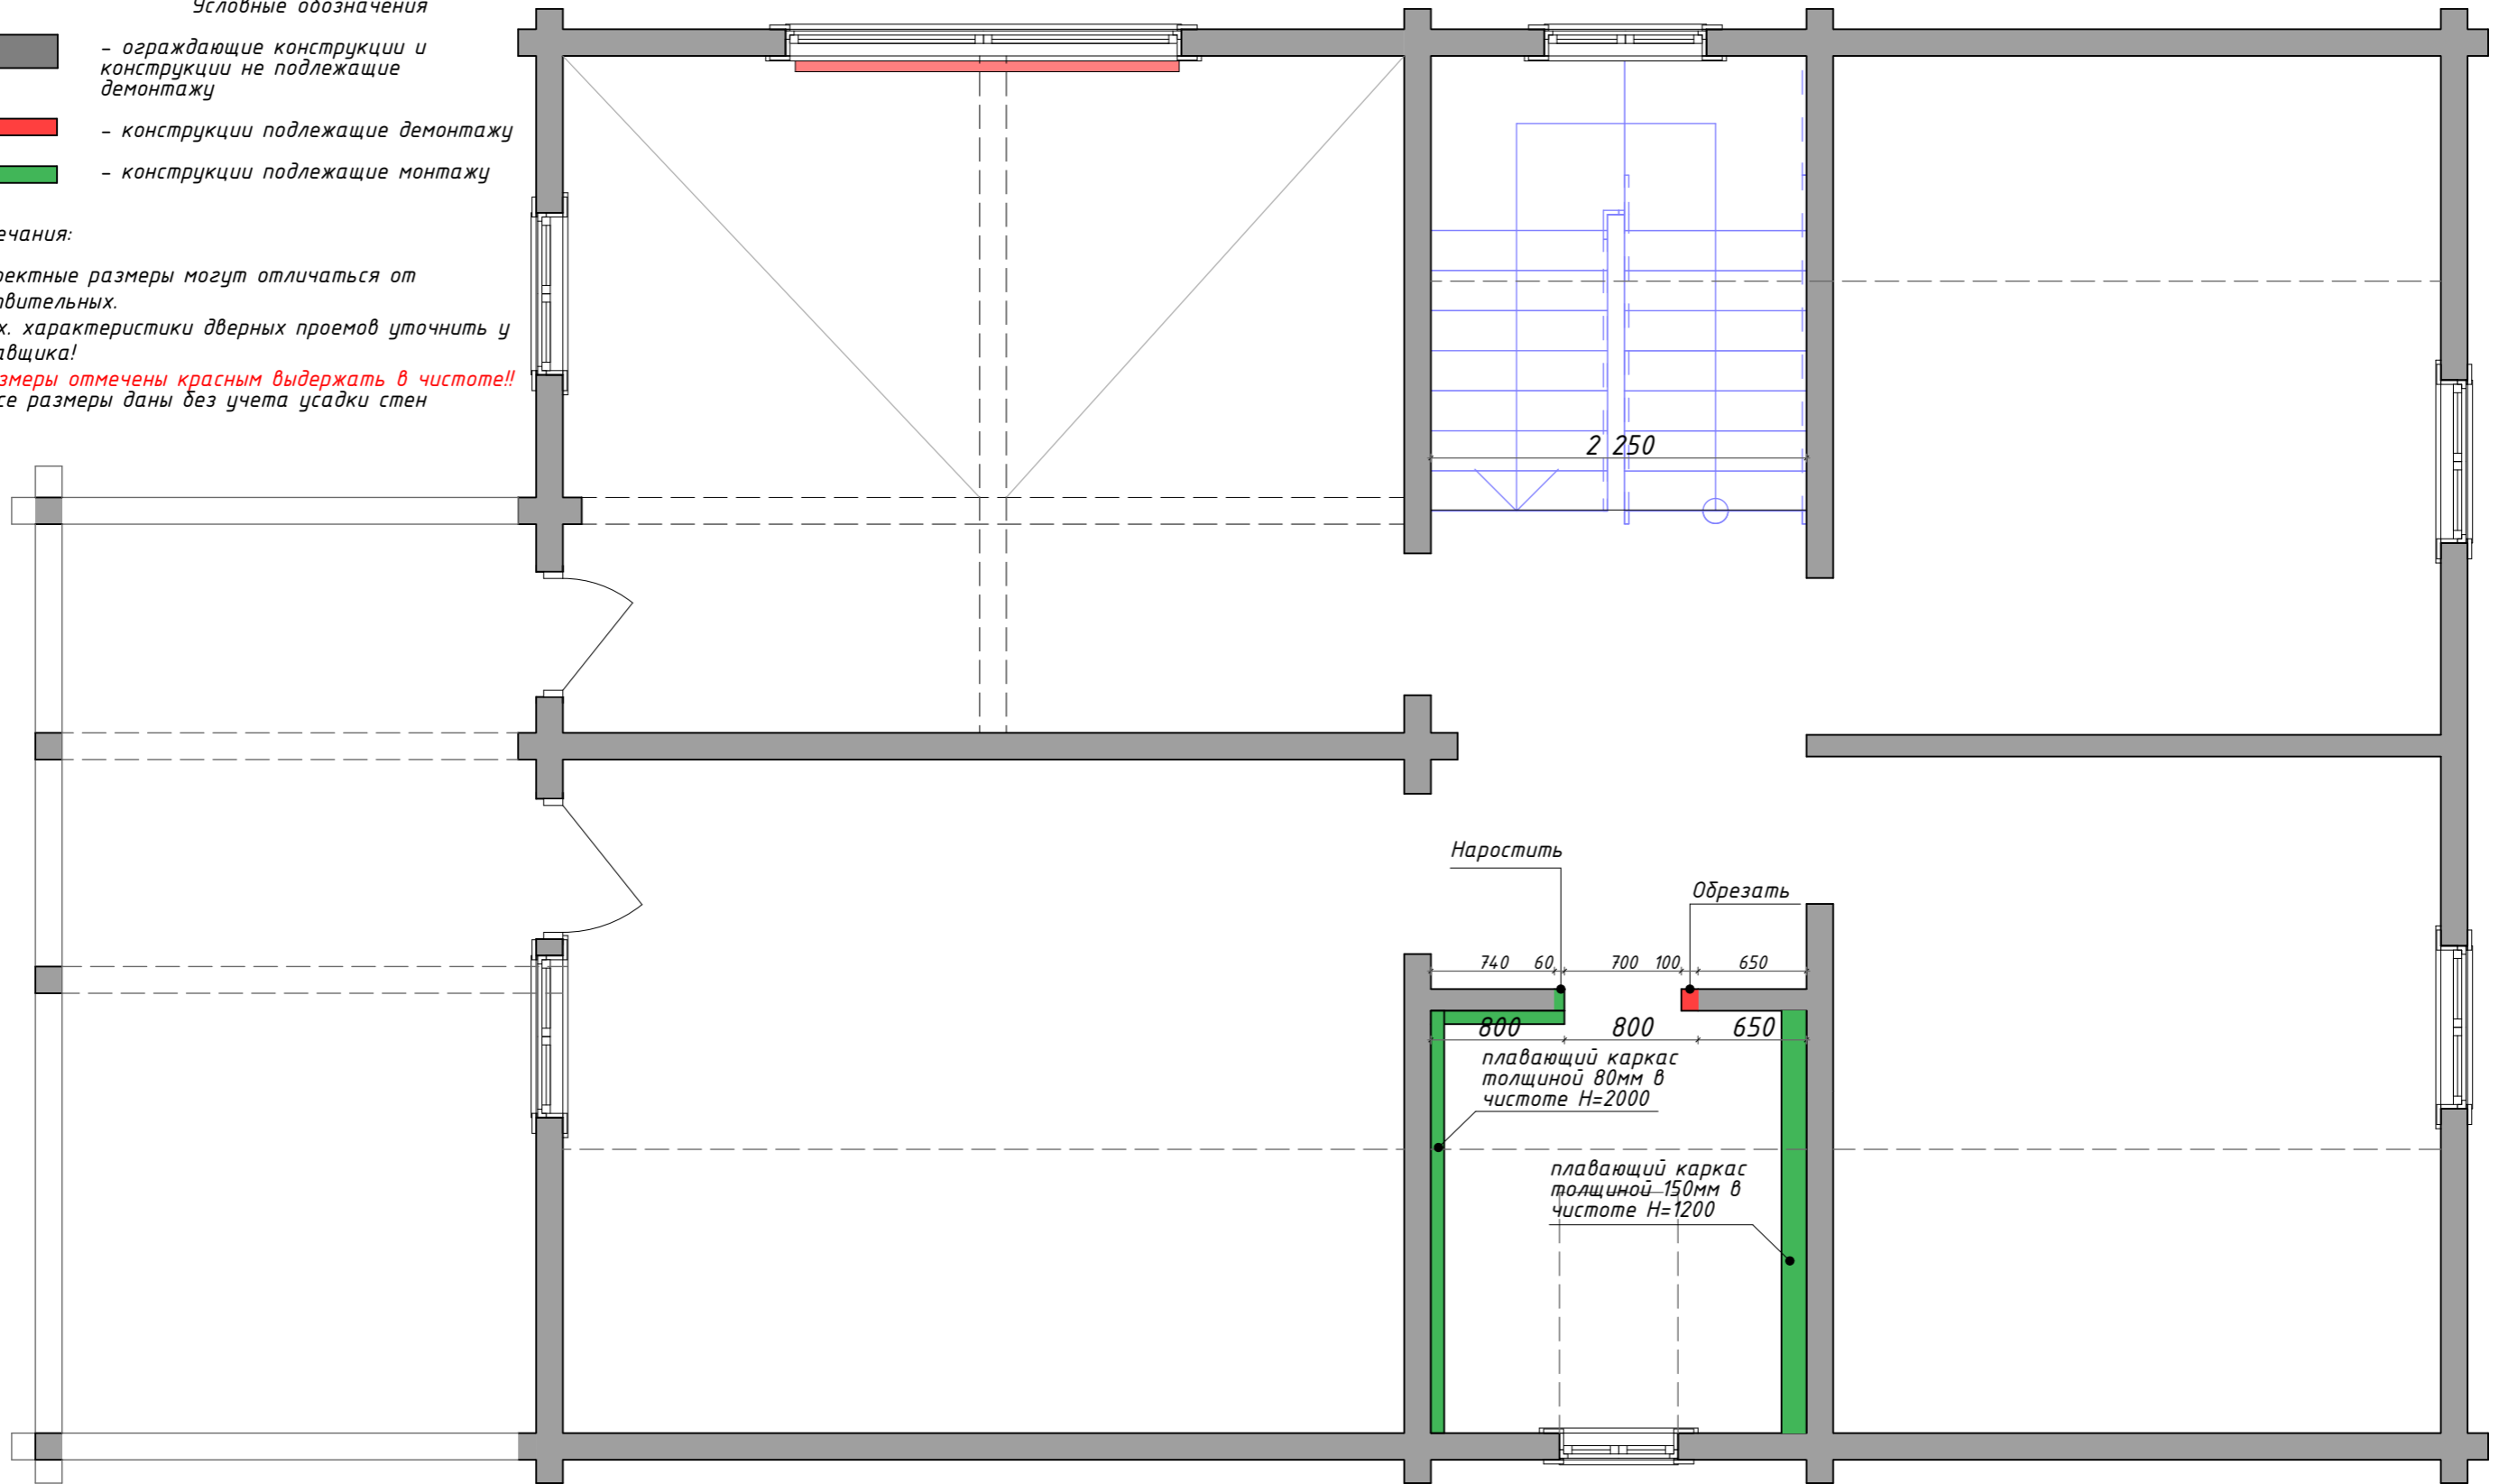



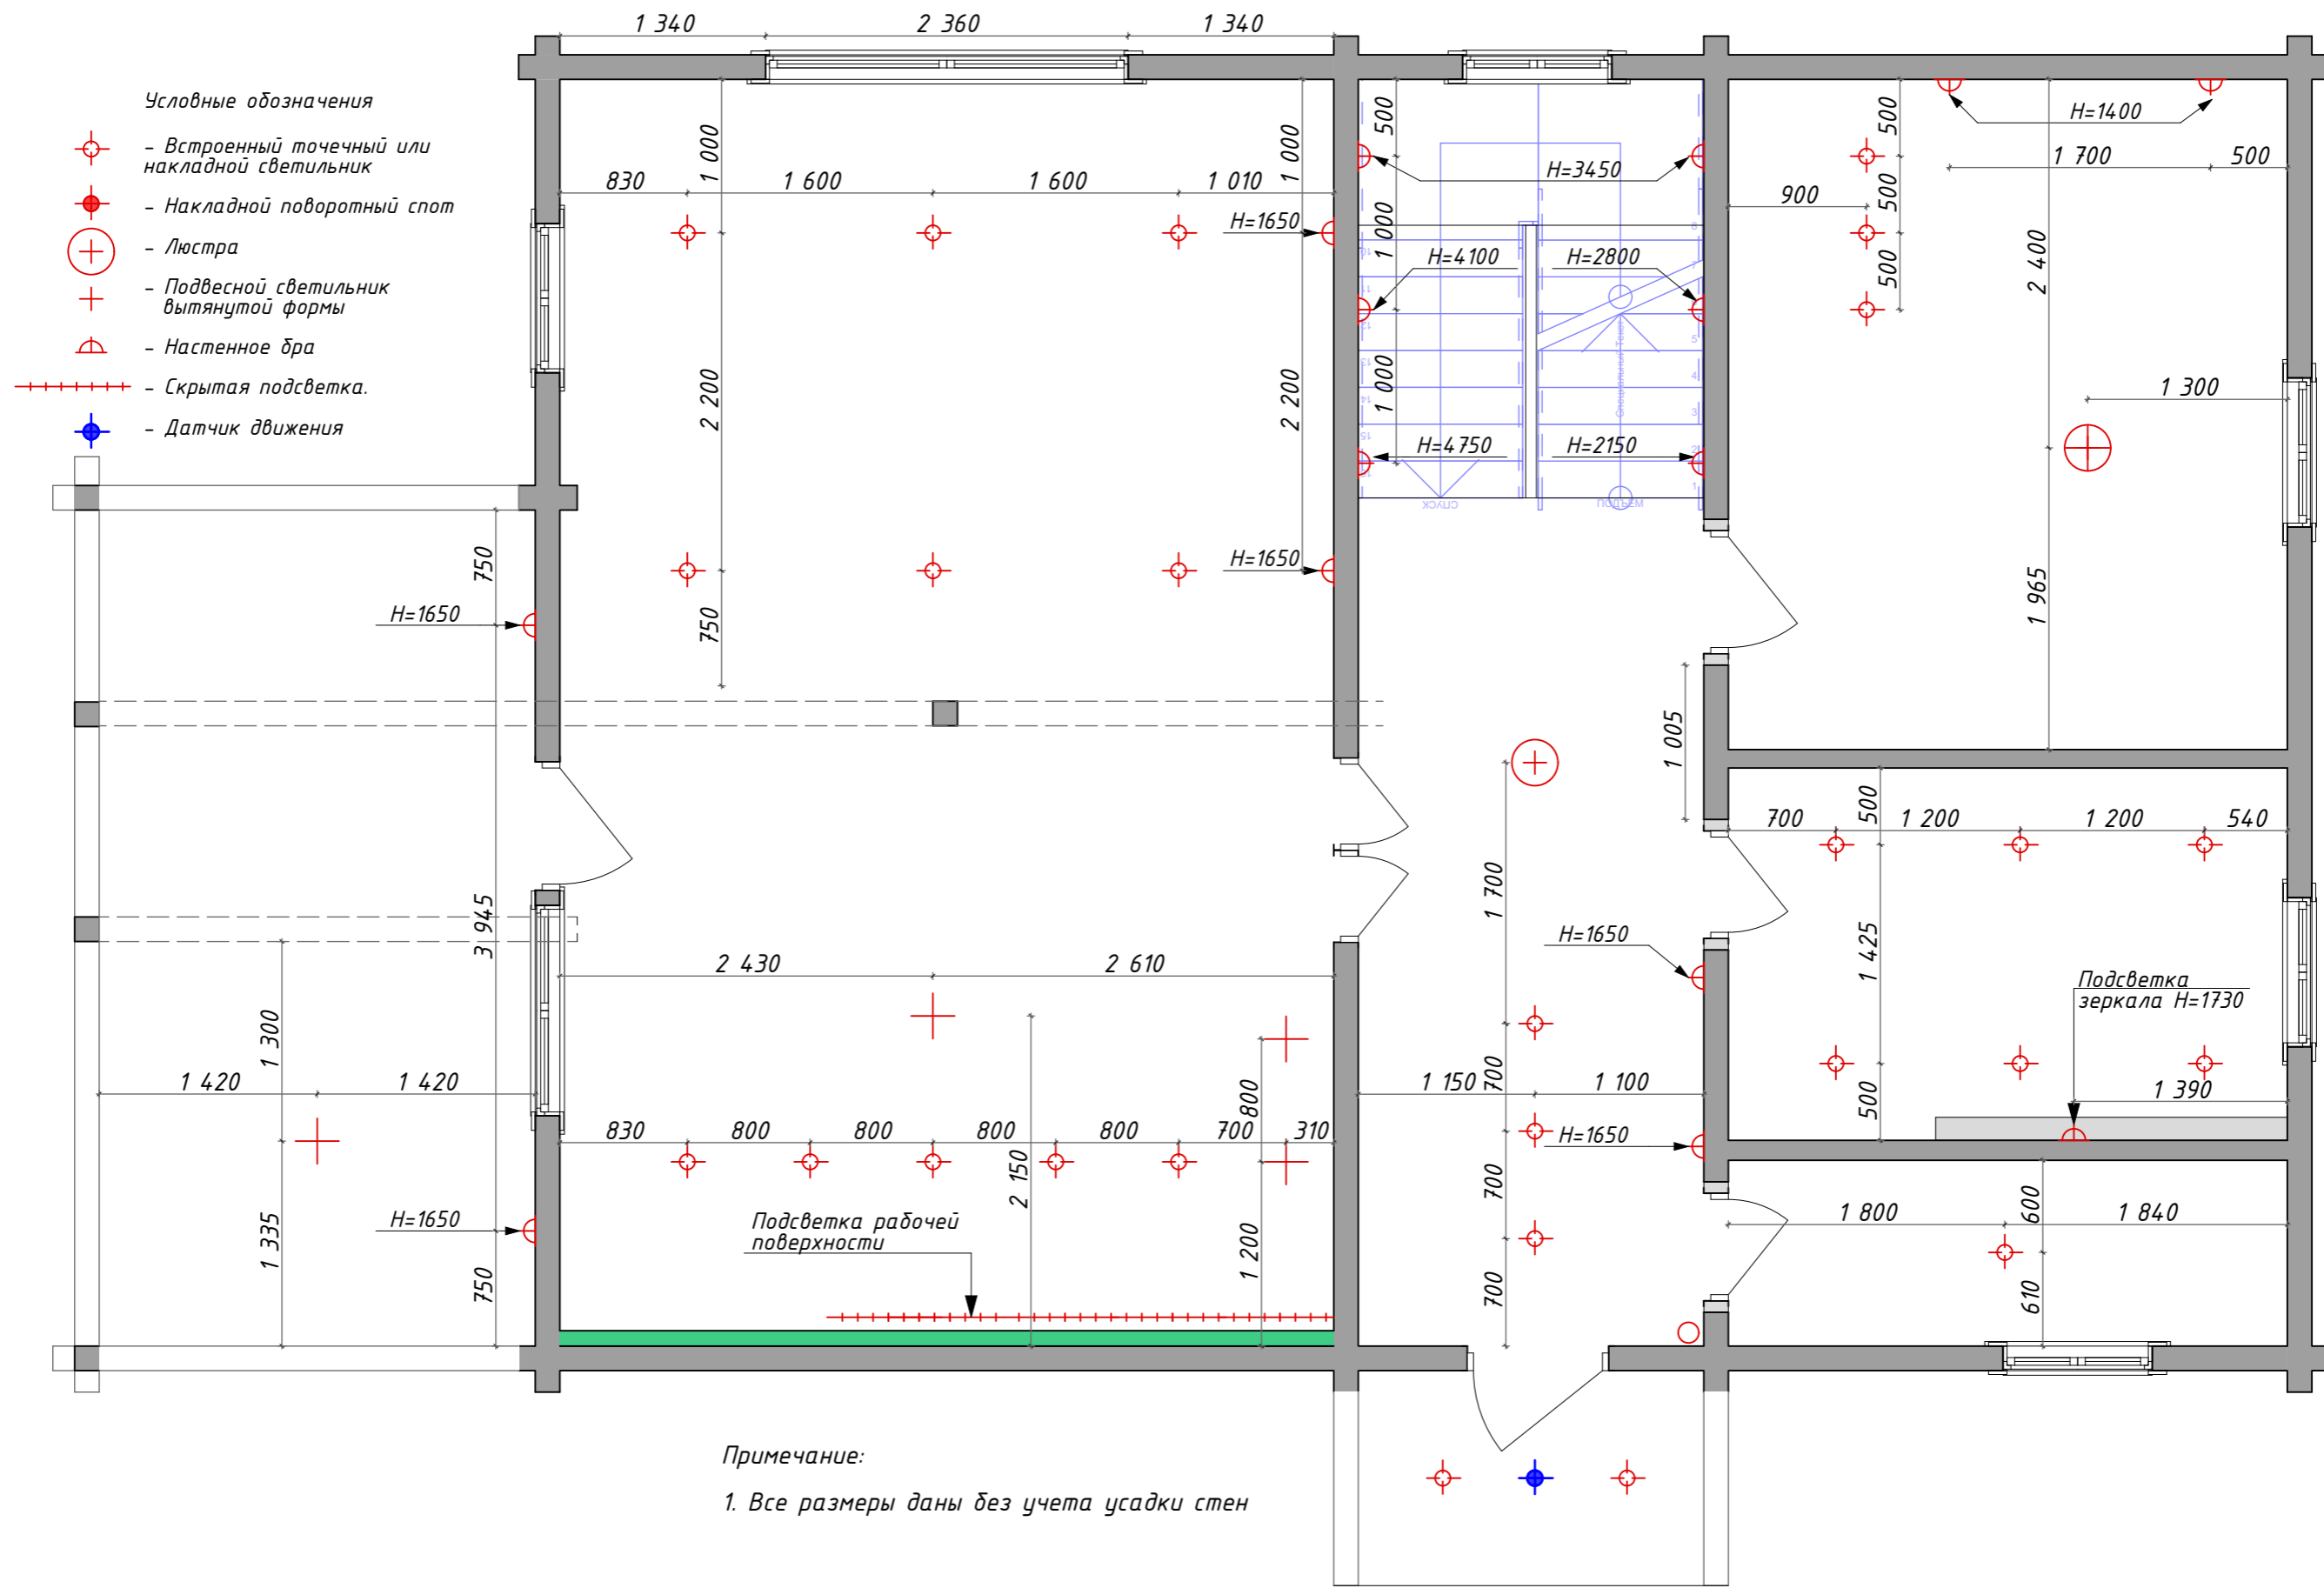




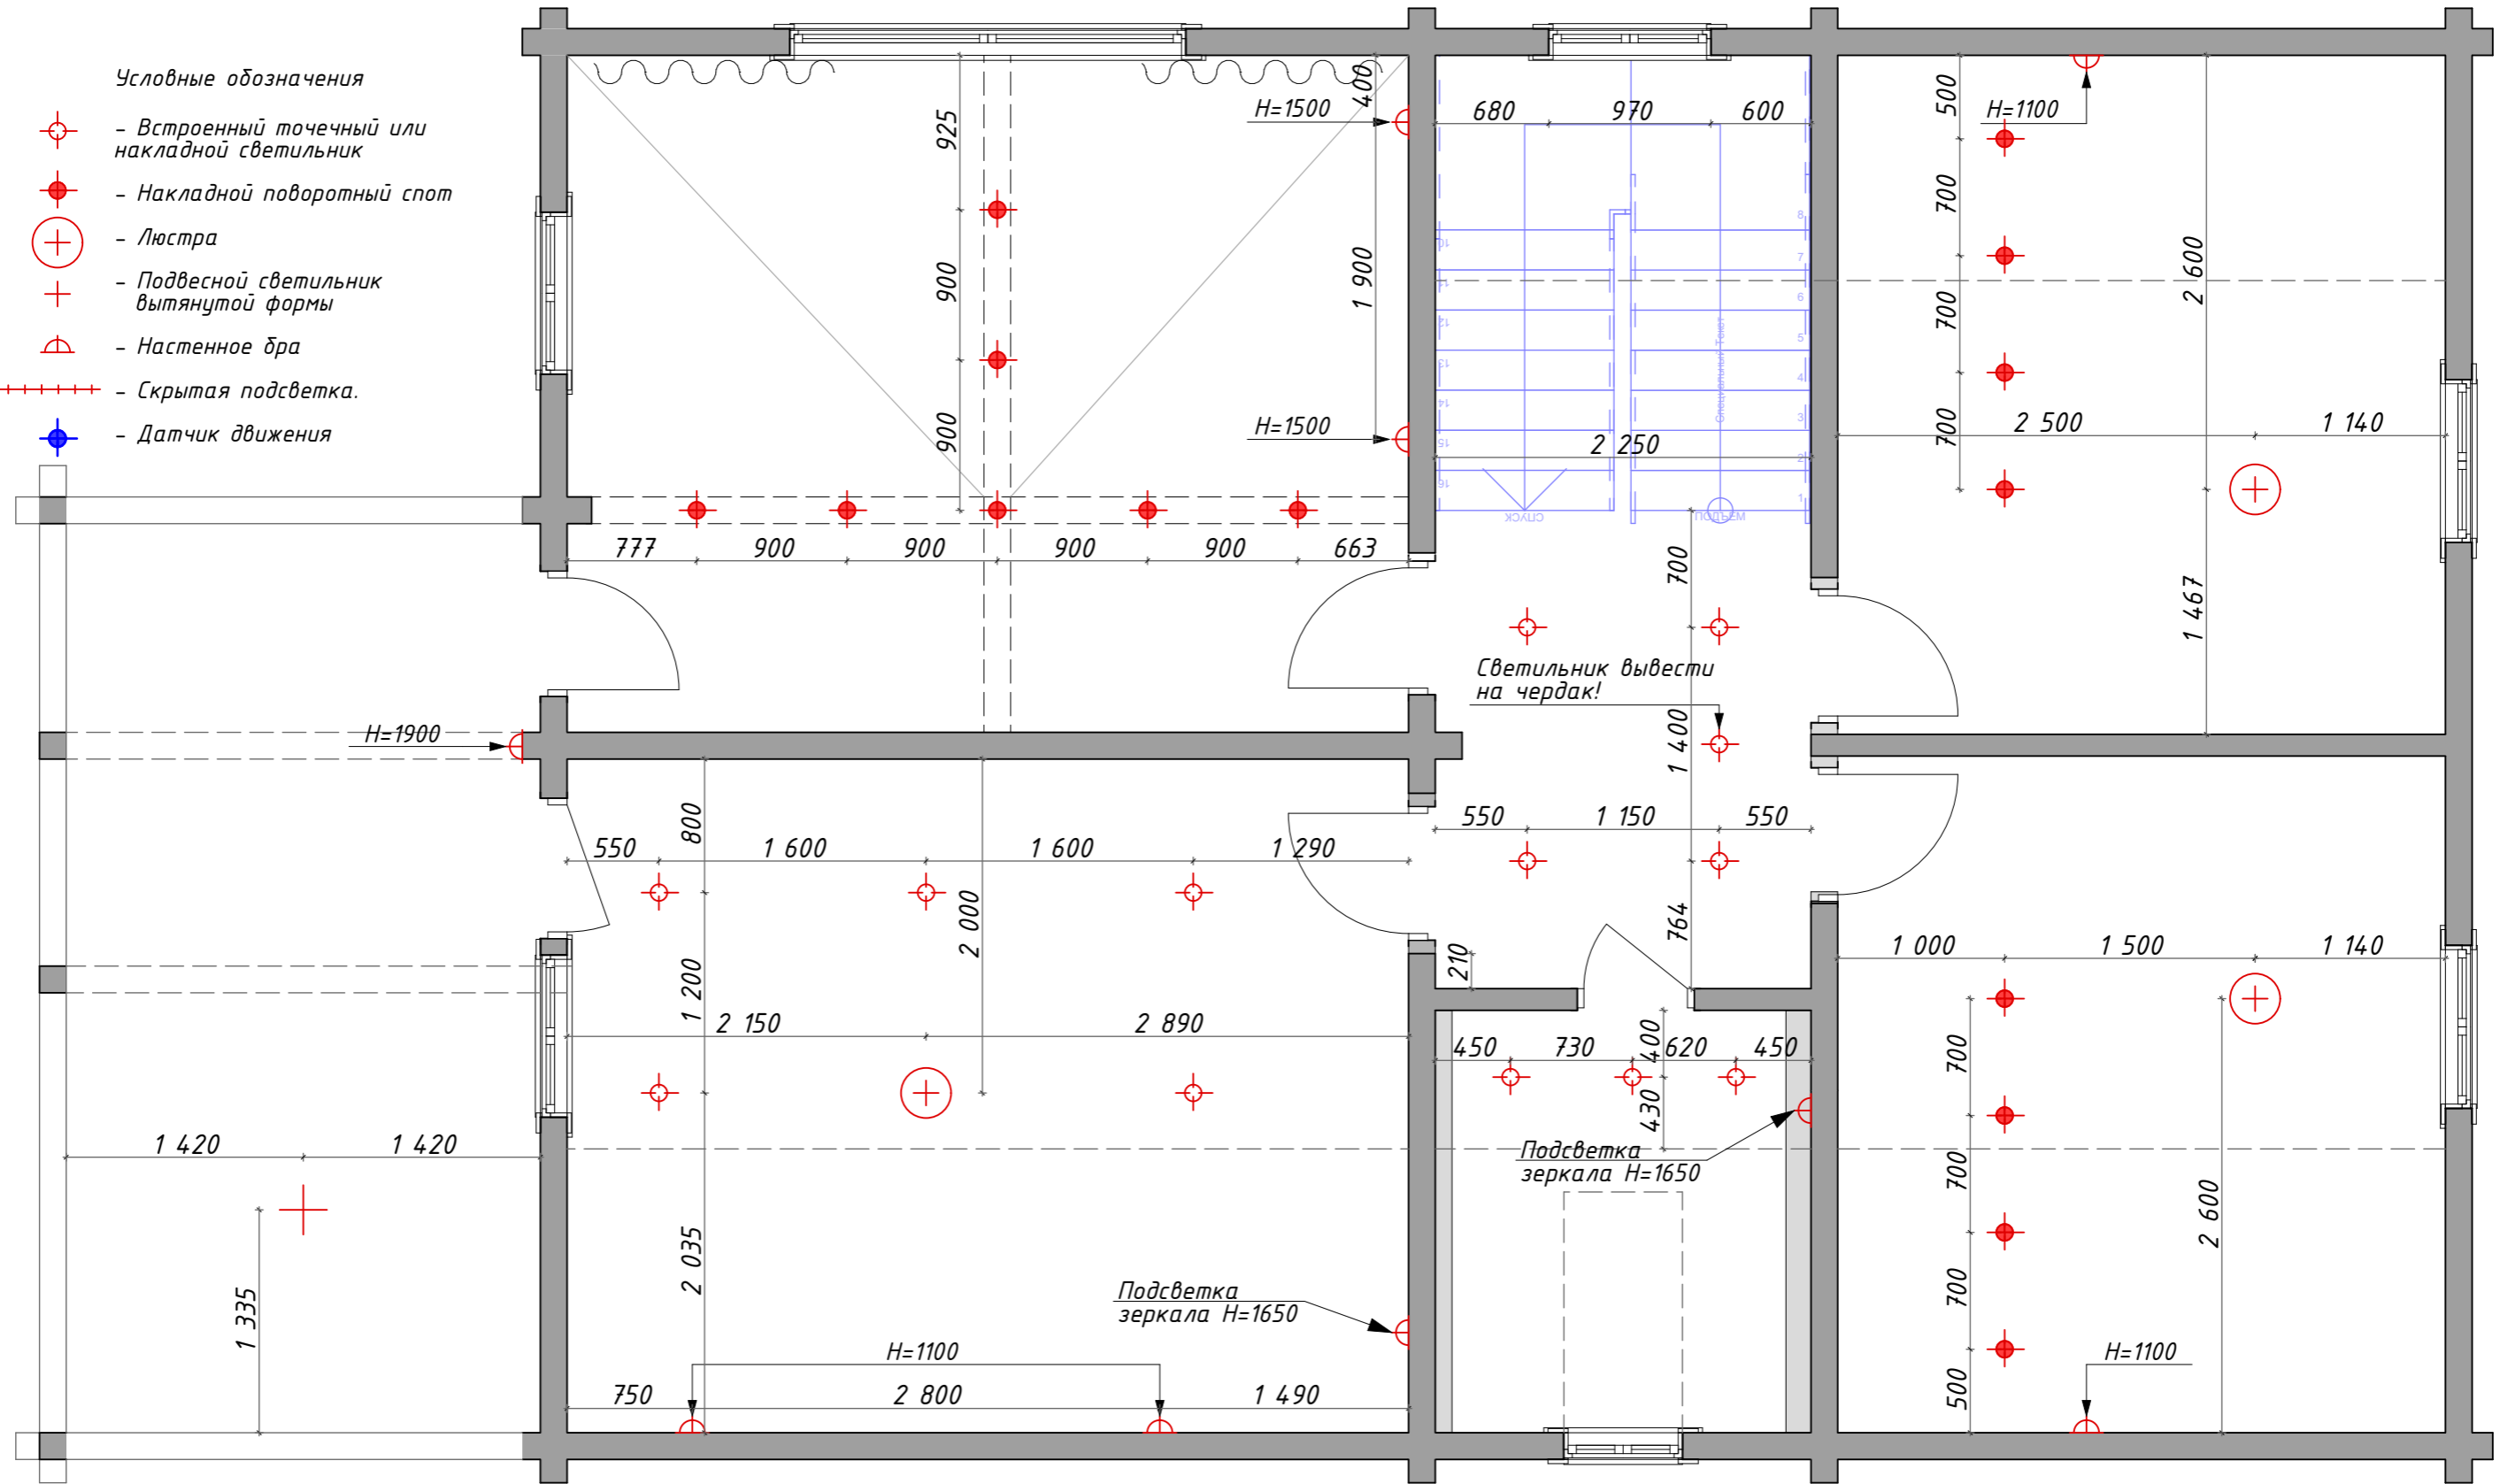
				Дизайн-проект дома МО КП "Лесные Озера"	Стадия	Лист	Листов
					П	8	24
Лист	№ Док.	Подп.	Дата	План демонтажных и монтажных работ 2й этаж	Дизайнер Шаповалова Анна		



				Дизайн-проект дома МО КП "Лесные Озера"	Стадия	Лист	Листов
					П	9	24
Лист	№ Док.	Подп.	Дата	План размещения светильников 1-го этажа	Дизайнер Шаповалова Анна		

Условные обозначения

-  - Встроенный точечный или накладной светильник
-  - Накладной поворотный спот
-  - Люстра
-  - Подвесной светильник вытянутой формы
-  - Настенное бра
-  - Скрытая подсветка.
-  - Датчик движения



				Дизайн-проект дома МО КП "Лесные Озера"	Стадия	Лист	Листов
					П	10	24
Лист	№ Док.	Подп.	Дата	План размещения светильников 2-го этажа	Дизайнер Шаповалова Анна		


Примечания

1. Все выключатели, кроме отдельно отмеченных, размещать на высоте 900 мм от уровня чистого пола.
2. Если электрическая точка попадает в стык брусьев, поднять ее относительно центра бруса по направлению вверх.
3. При монтаже не использовать распаечных коробок. Вся коммутация в подрозетниках.
4. Выключатели показанные в группах размещенных параллельно стенам монтировать горизонтально, показанные перпендикулярно - вертикально. Пост. показанный ближе к стене монтируется верхним, следующий - вторым ниже и т.п.

ВАЖНО: высоты указаны от чистового пола

Примечание:

1. Смотреть совместно с планом размещения светильников.
2. Все размеры даны без учета усадки стен

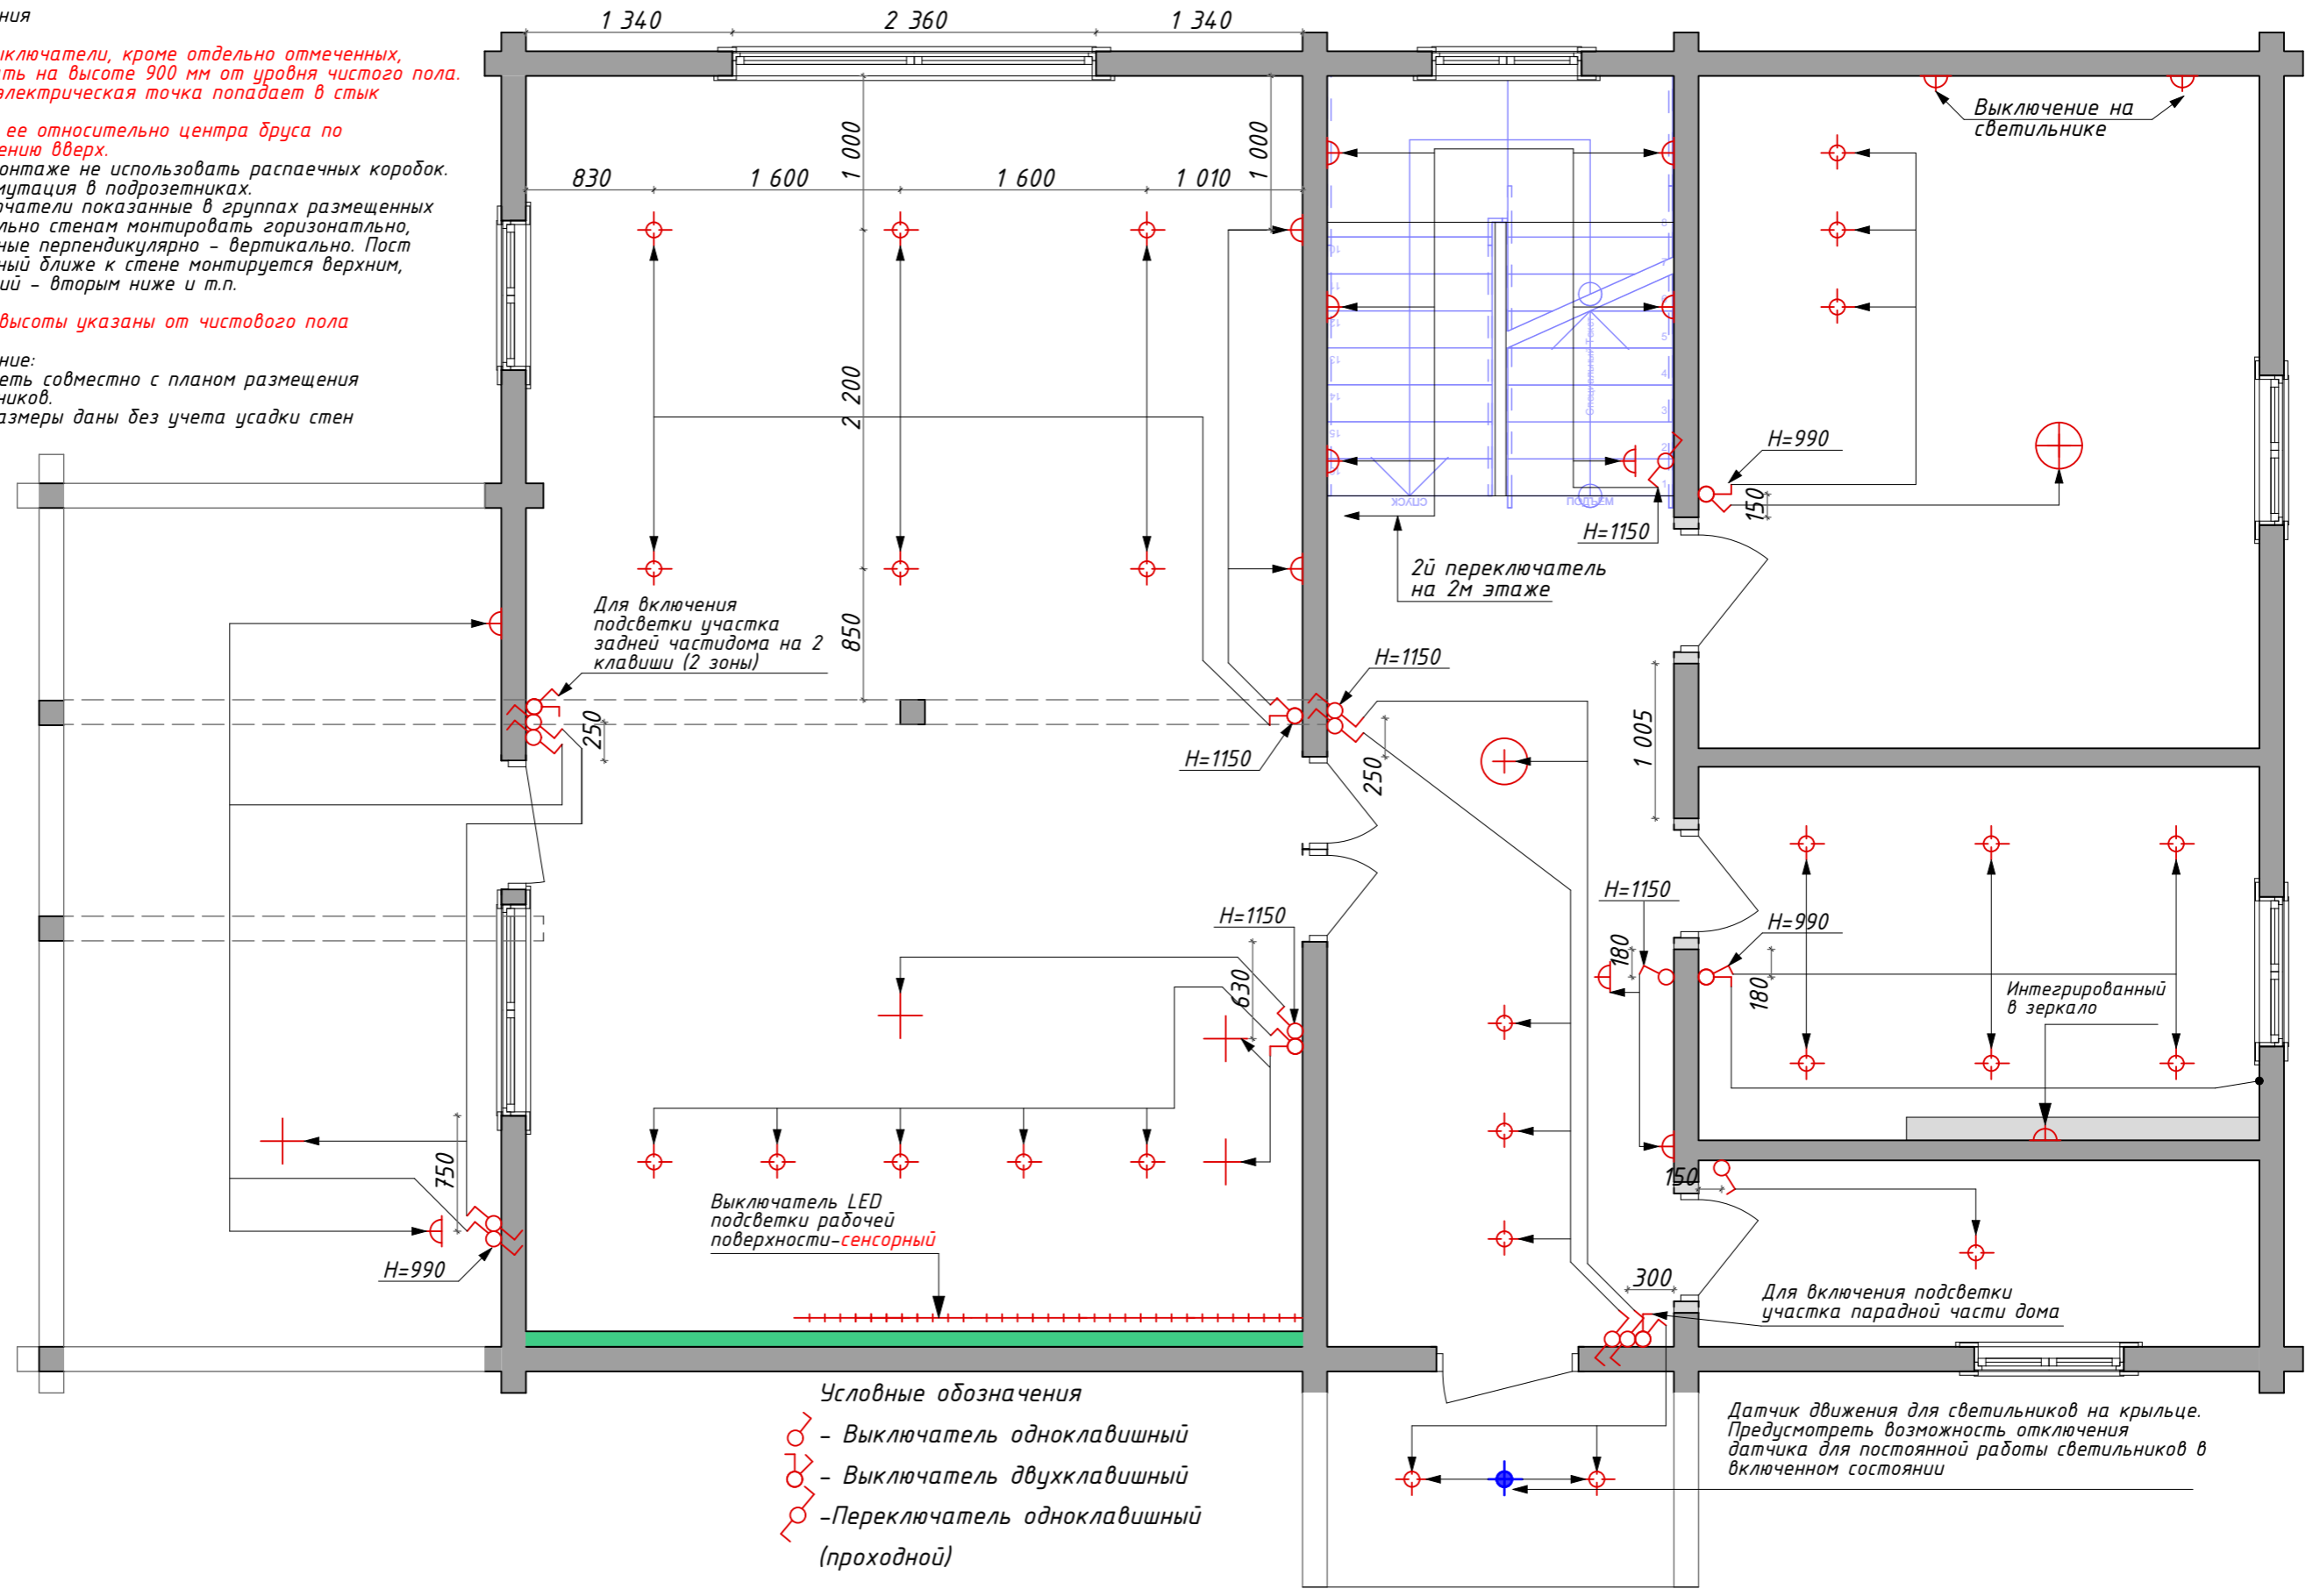

- Условные обозначения
- Выключатель одноклавишный
 - Выключатель двухклавишный
 - Переключатель одноклавишный (проходной)

				Дизайн-проект дома МО КП "Лесные Озера"			Стадия	Лист	Листов
				План разещения выключателей. Схема коммуникаций 1-го этажа			П	11	24
Лист	№Док.	Подп.	Дата				Дизайнер Шаповалова Анна		


Примечания

1. Все выключатели, кроме отдельно отмеченных, размещать на высоте 900 мм от уровня чистого пола.
2. Если электрическая точка попадает в стык брусьев, поднять ее относительно центра бруса по направлению вверх.
3. При монтаже не использовать распаечных коробок. Вся коммутация в подрозетниках.
4. Выключатели показанные в группах размещенных параллельно стенам монтировать горизонтально, показанные перпендикулярно - вертикально. Пост показанный ближе к стене монтируется верхним, следующий - вторым ниже и т.п.




ВАЖНО: высоты указаны от чистового пола

Примечание:

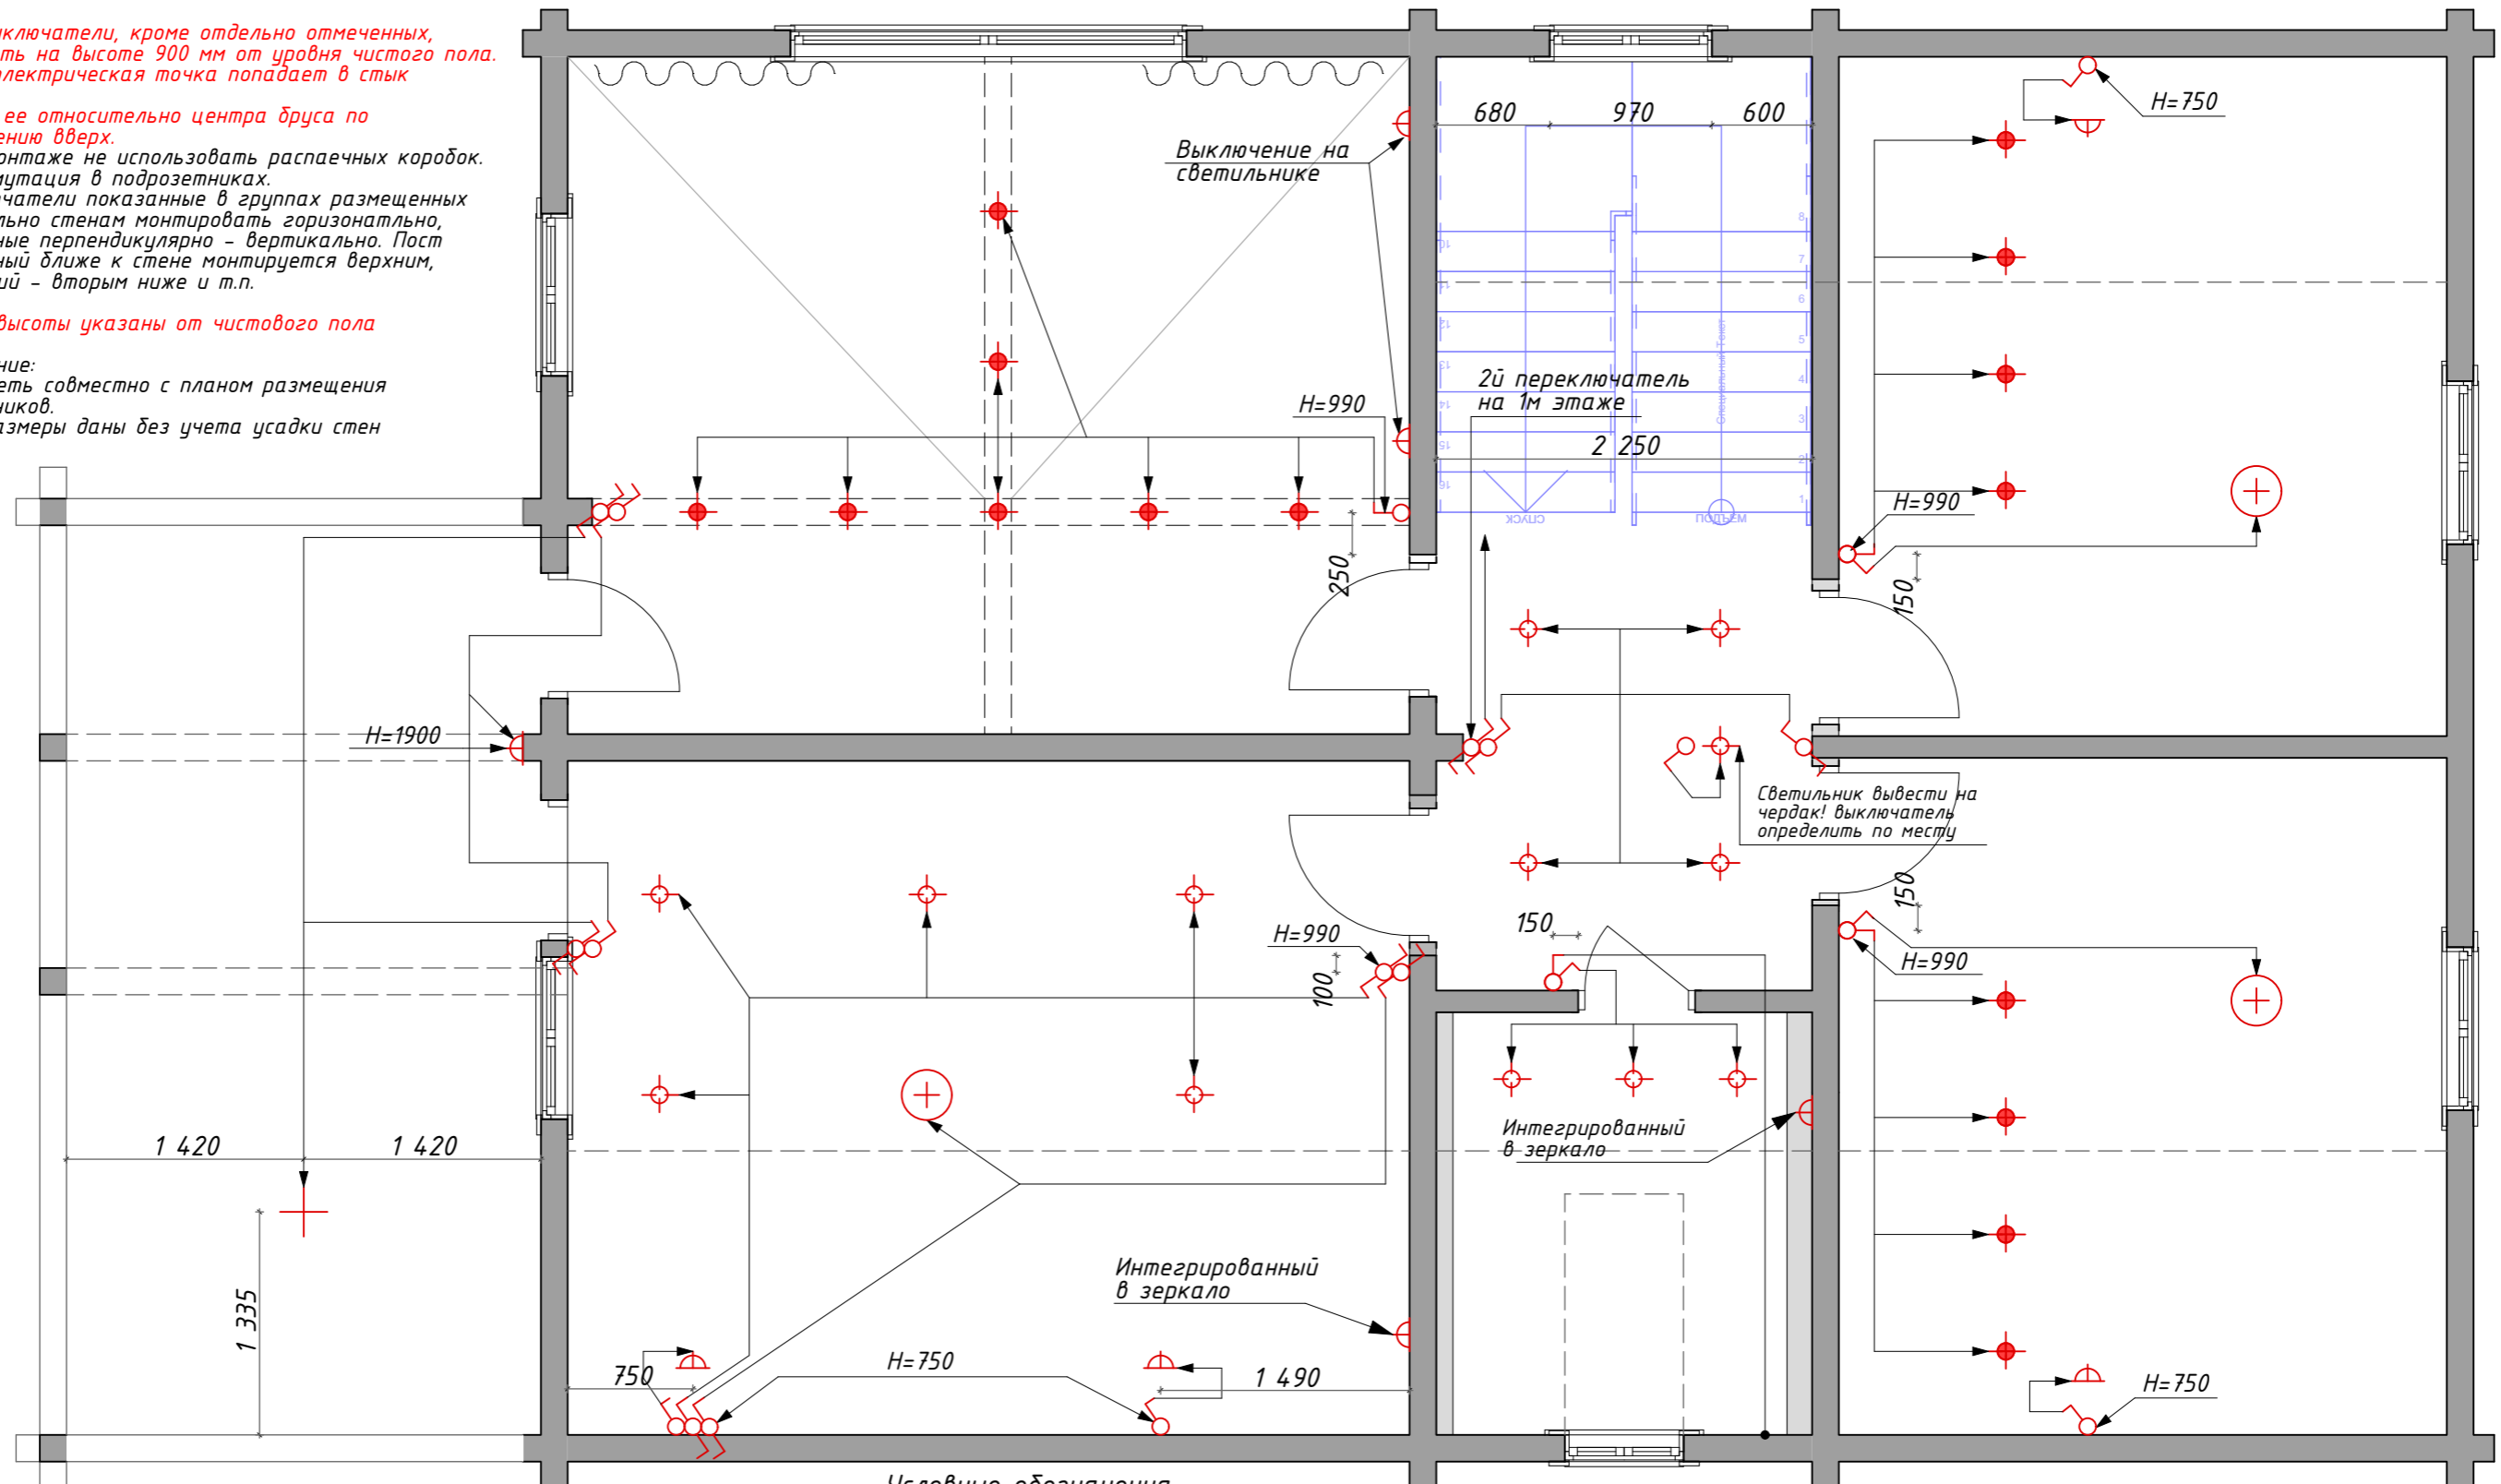1. Смотреть совместно с планом размещения светильников.
2. Все размеры даны без учета усадки стен



Условные обозначения

-  - Выключатель одноклавишный
-  - Выключатель двухклавишный
-  - Переключатель одноклавишный (проходной)


				Дизайн-проект дома МО КП "Лесные Озера"	Стадия	Лист	Листов
					П	12	24
Лист	№ Док.	Подп.	Дата	План разещения выключателей. Схема коммуникаций 2-го этажа	Дизайнер Шаповалова Анна		

Перечень электрических выводов		
Поз.	Наименование	Высота установки
1.	Для подключение домофона	1400
2.	Подсветка рабочей поверхности	1500
3.	Принудительная вытяжка ванной	По месту вытяжки

Примечания

1. Все розетки, кроме отдельно отмеченных, размещать на высоте 300 мм от уровня чистого пола.
2. Если электрическая точка попадает в стык брусьев, поднять ее относительно центра бруса по направлению вверх.
3. Все размеры указаны в миллиметрах
4. Во влажных помещениях установить розетки с крышками.
5. Размеры указаны до центра блока розеток/выключателей.
6. Все размеры даны без учета усадки стен

ВАЖНО: высота розеток указаны от чистового пола

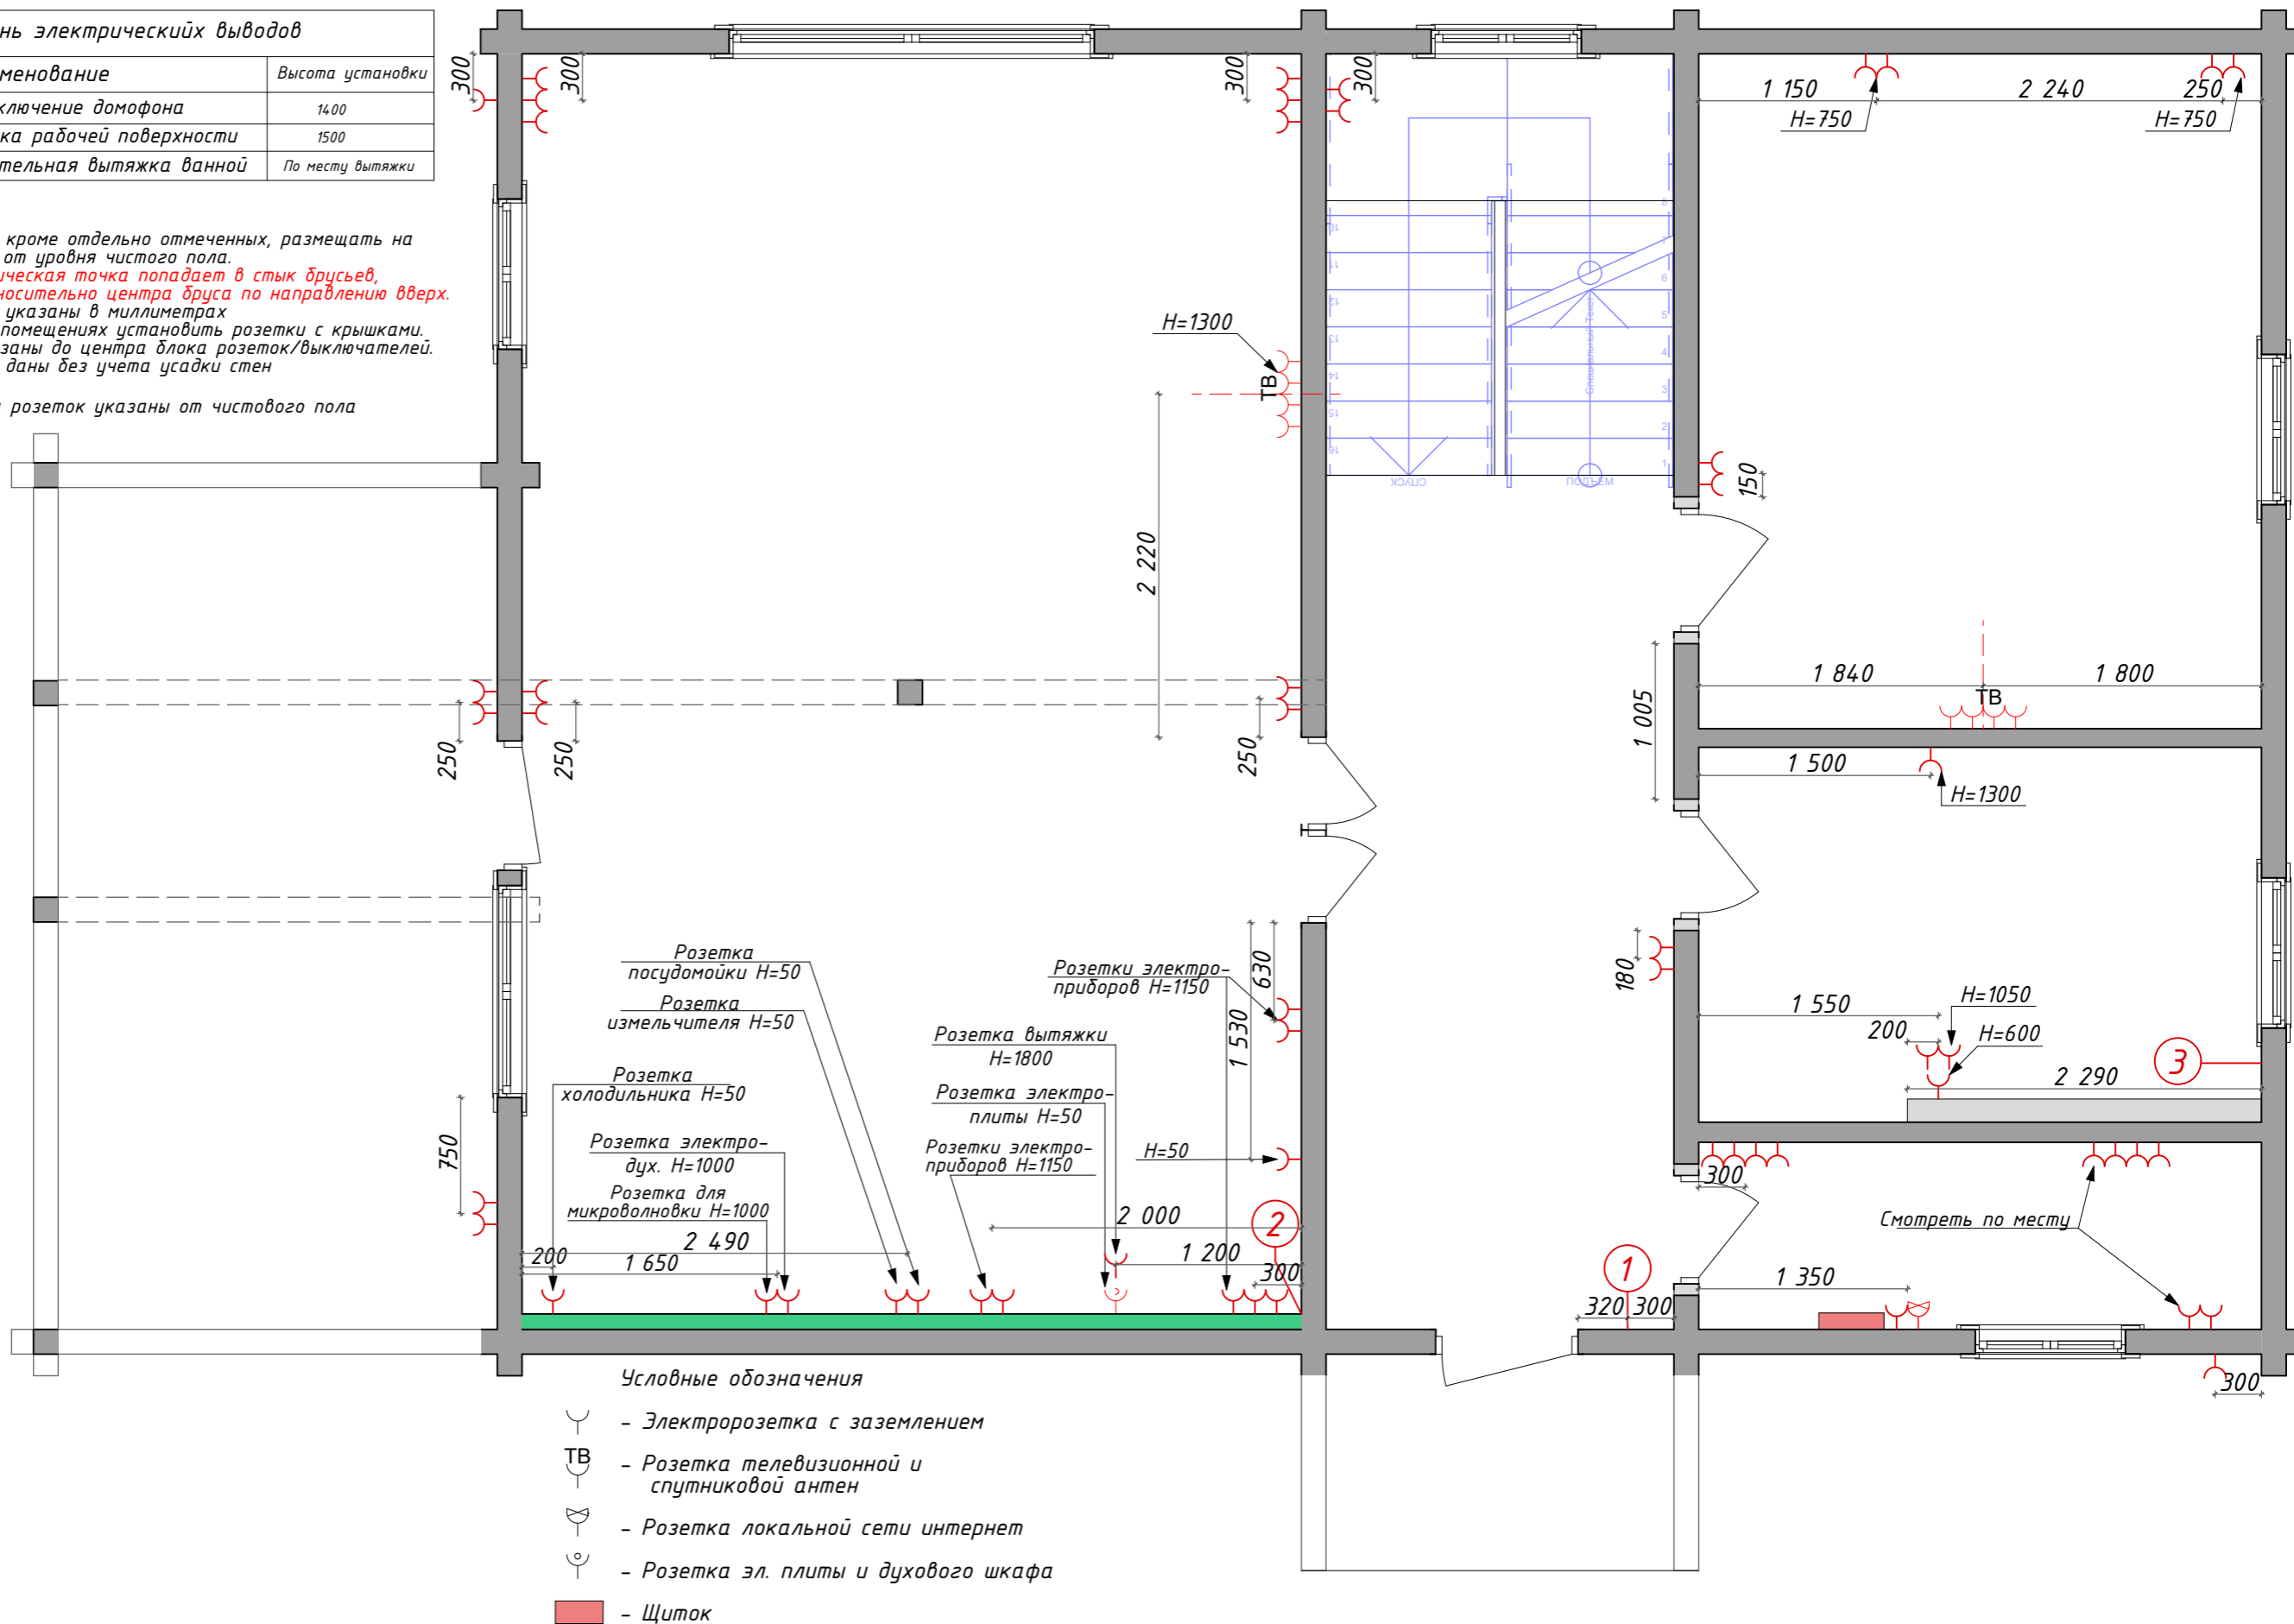

Условные обозначения

- Электророзетка с заземлением
- Розетка телевизионной и спутниковой антенн
- Розетка локальной сети интернет
- Розетка эл. плиты и духового шкафа
- Щиток


				Дизайн-проект дома МО КП "Лесные Озера"			Стадия	Лист	Листов
				План розеток 1го этажа			П	13	24
Лист	№Док.	Подп.	Дата						Дизайнер Шаповалова Анна

Перечень электрических выводов		
Поз.	Наименование	Высота установки
1.	Для подключение домофона	1400
2.	Подсветка рабочей поверхности	1500
3.	Принудительная вытяжка ванной	По месту вытяжки

Примечания

1. Все розетки, кроме отдельно отмеченных, размещать на высоте 300 мм от уровня чистого пола.
2. Если электрическая точка попадает в стык брусьев, поднять ее относительно центра бруса по направлению вверх.
3. Все размеры указаны в миллиметрах
4. Во влажных помещениях установить розетки с крышками.
5. Размеры указаны до центра блока розеток/выключателей.
6. Все размеры даны без учета усадки стен

ВАЖНО: высота розеток указаны от чистового пола

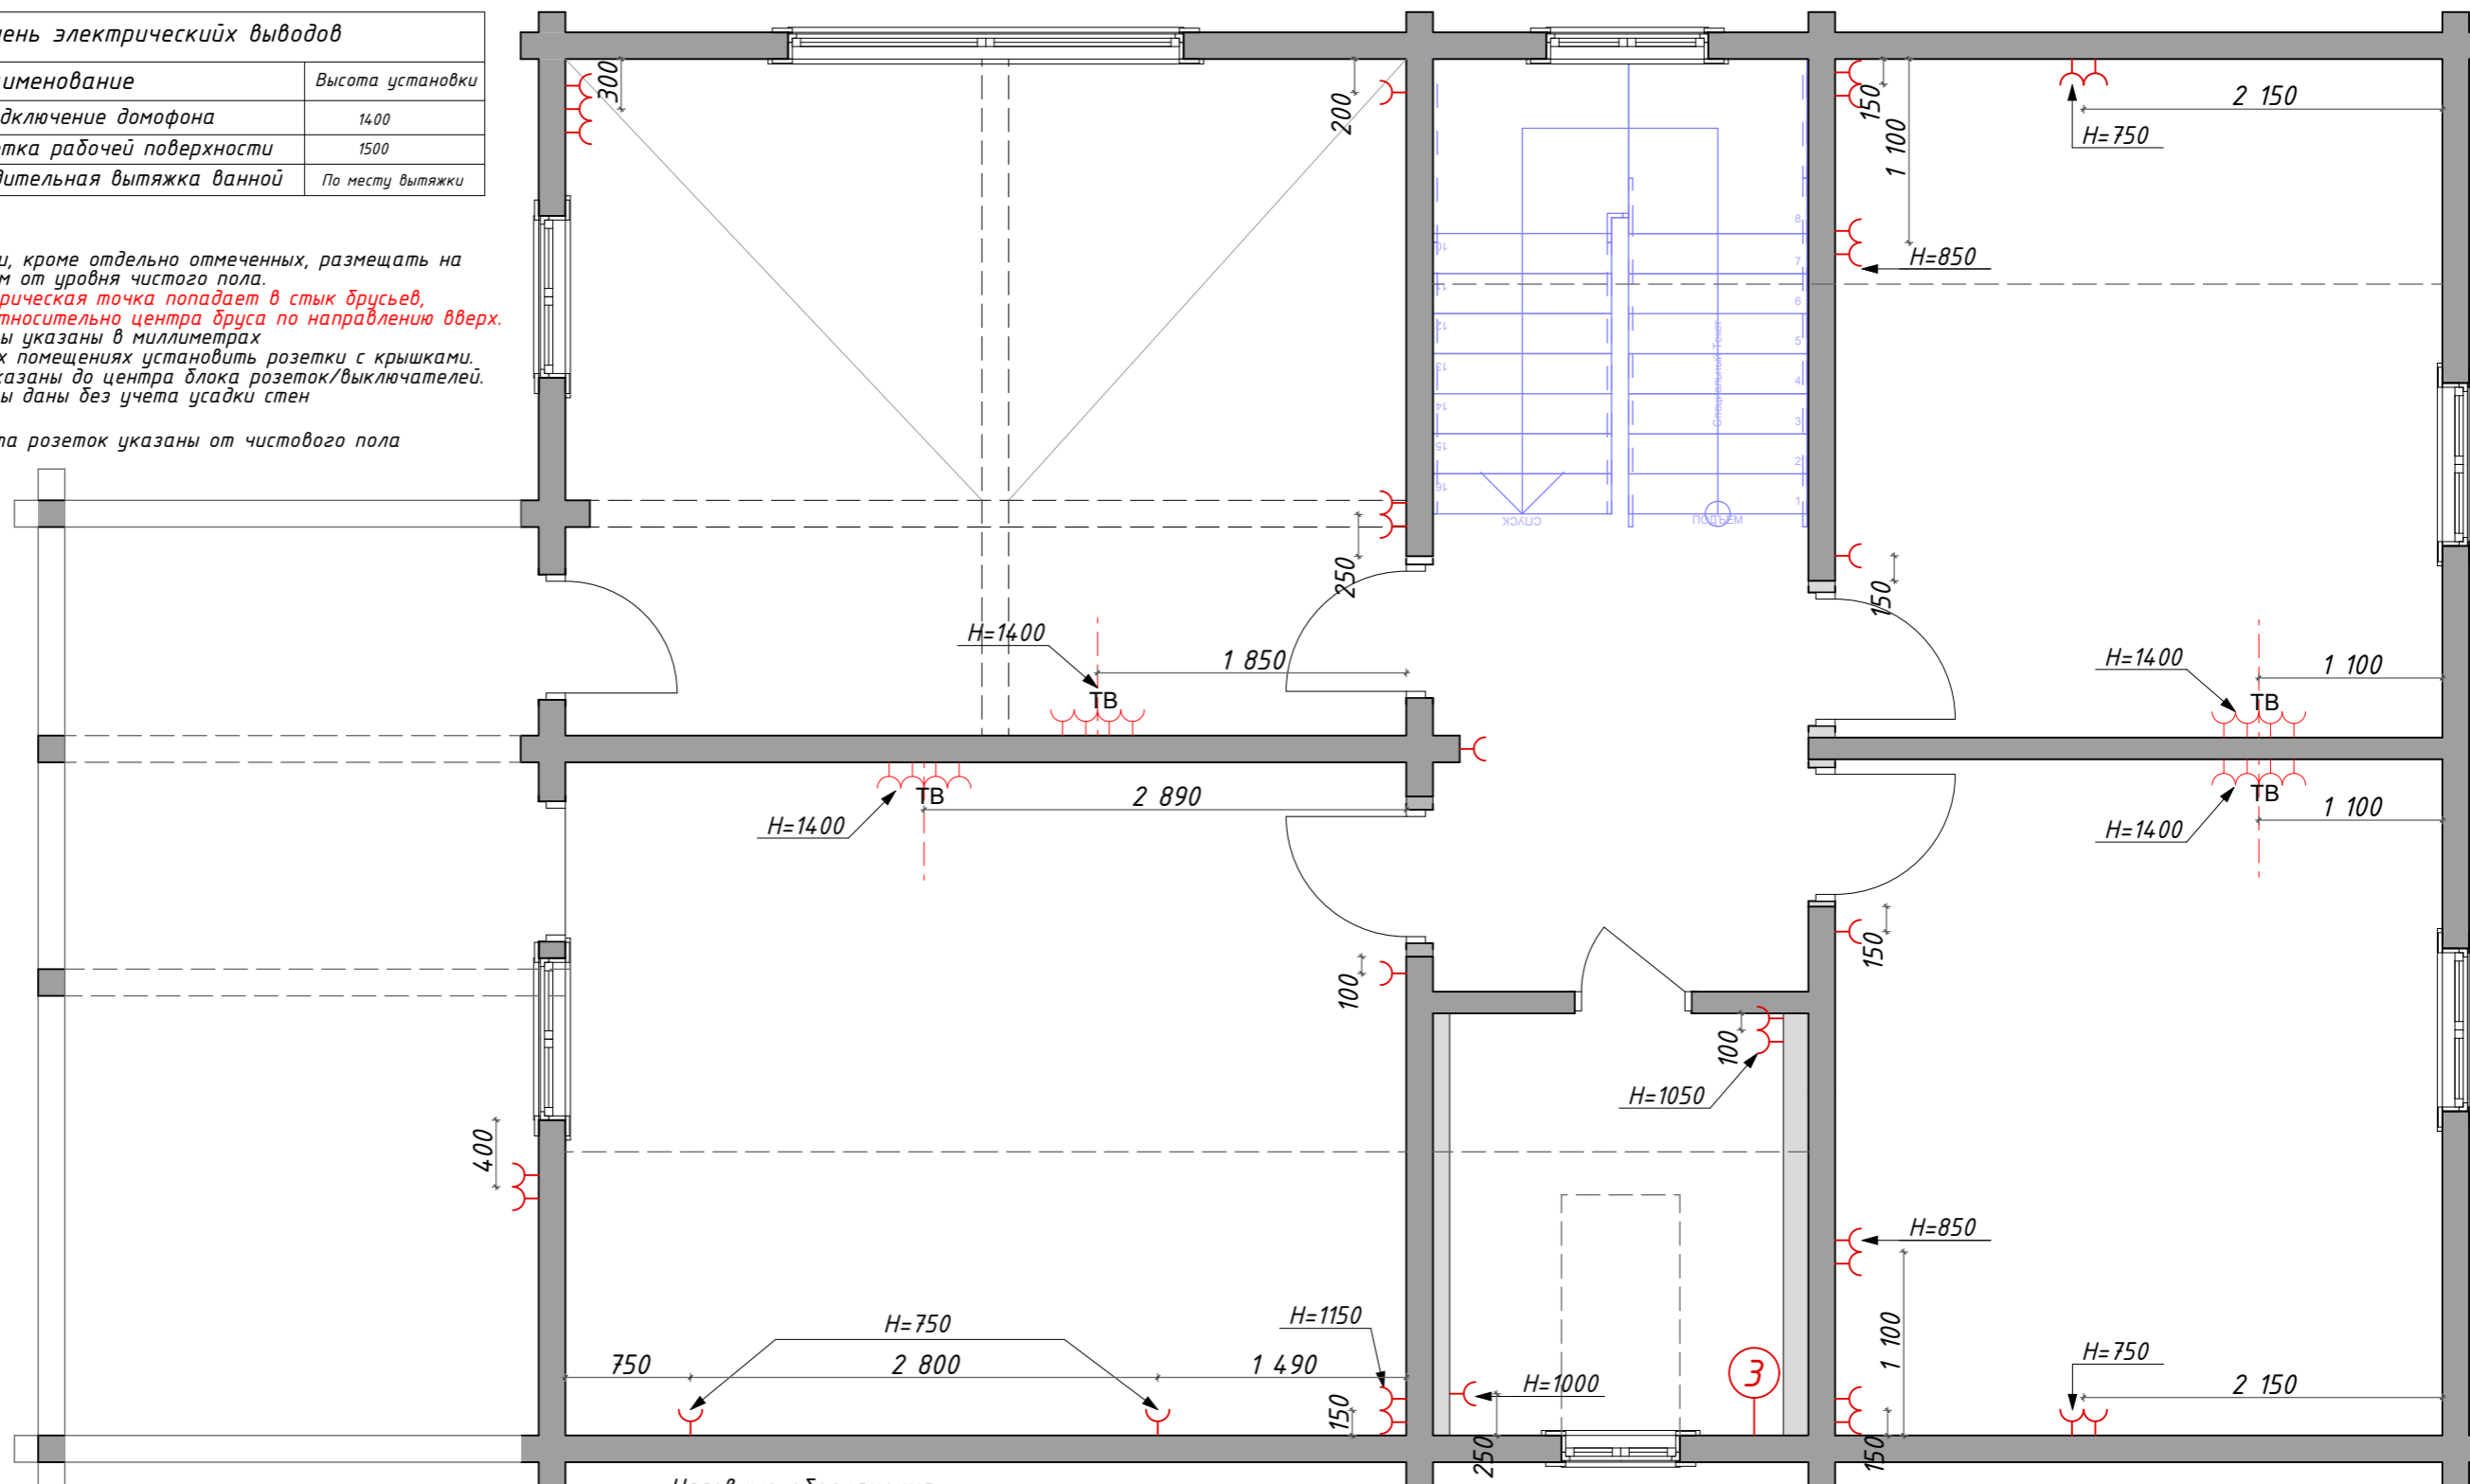






Условные обозначения




- Электророзетка с заземлением
- Розетка телевизионной и спутниковой антен
- Розетка локальной сети интернет
- Розетка эл. плиты и духового шкафа
- Щиток


				Дизайн-проект дома МО КП "Лесные Озера"			Стадия	Лист	Листов
				План розеток 2-го этажа			П	14	24
Лист	№ Док.	Подп.	Дата				Дизайнер Шаповалова Анна		


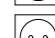



Условные обозначения



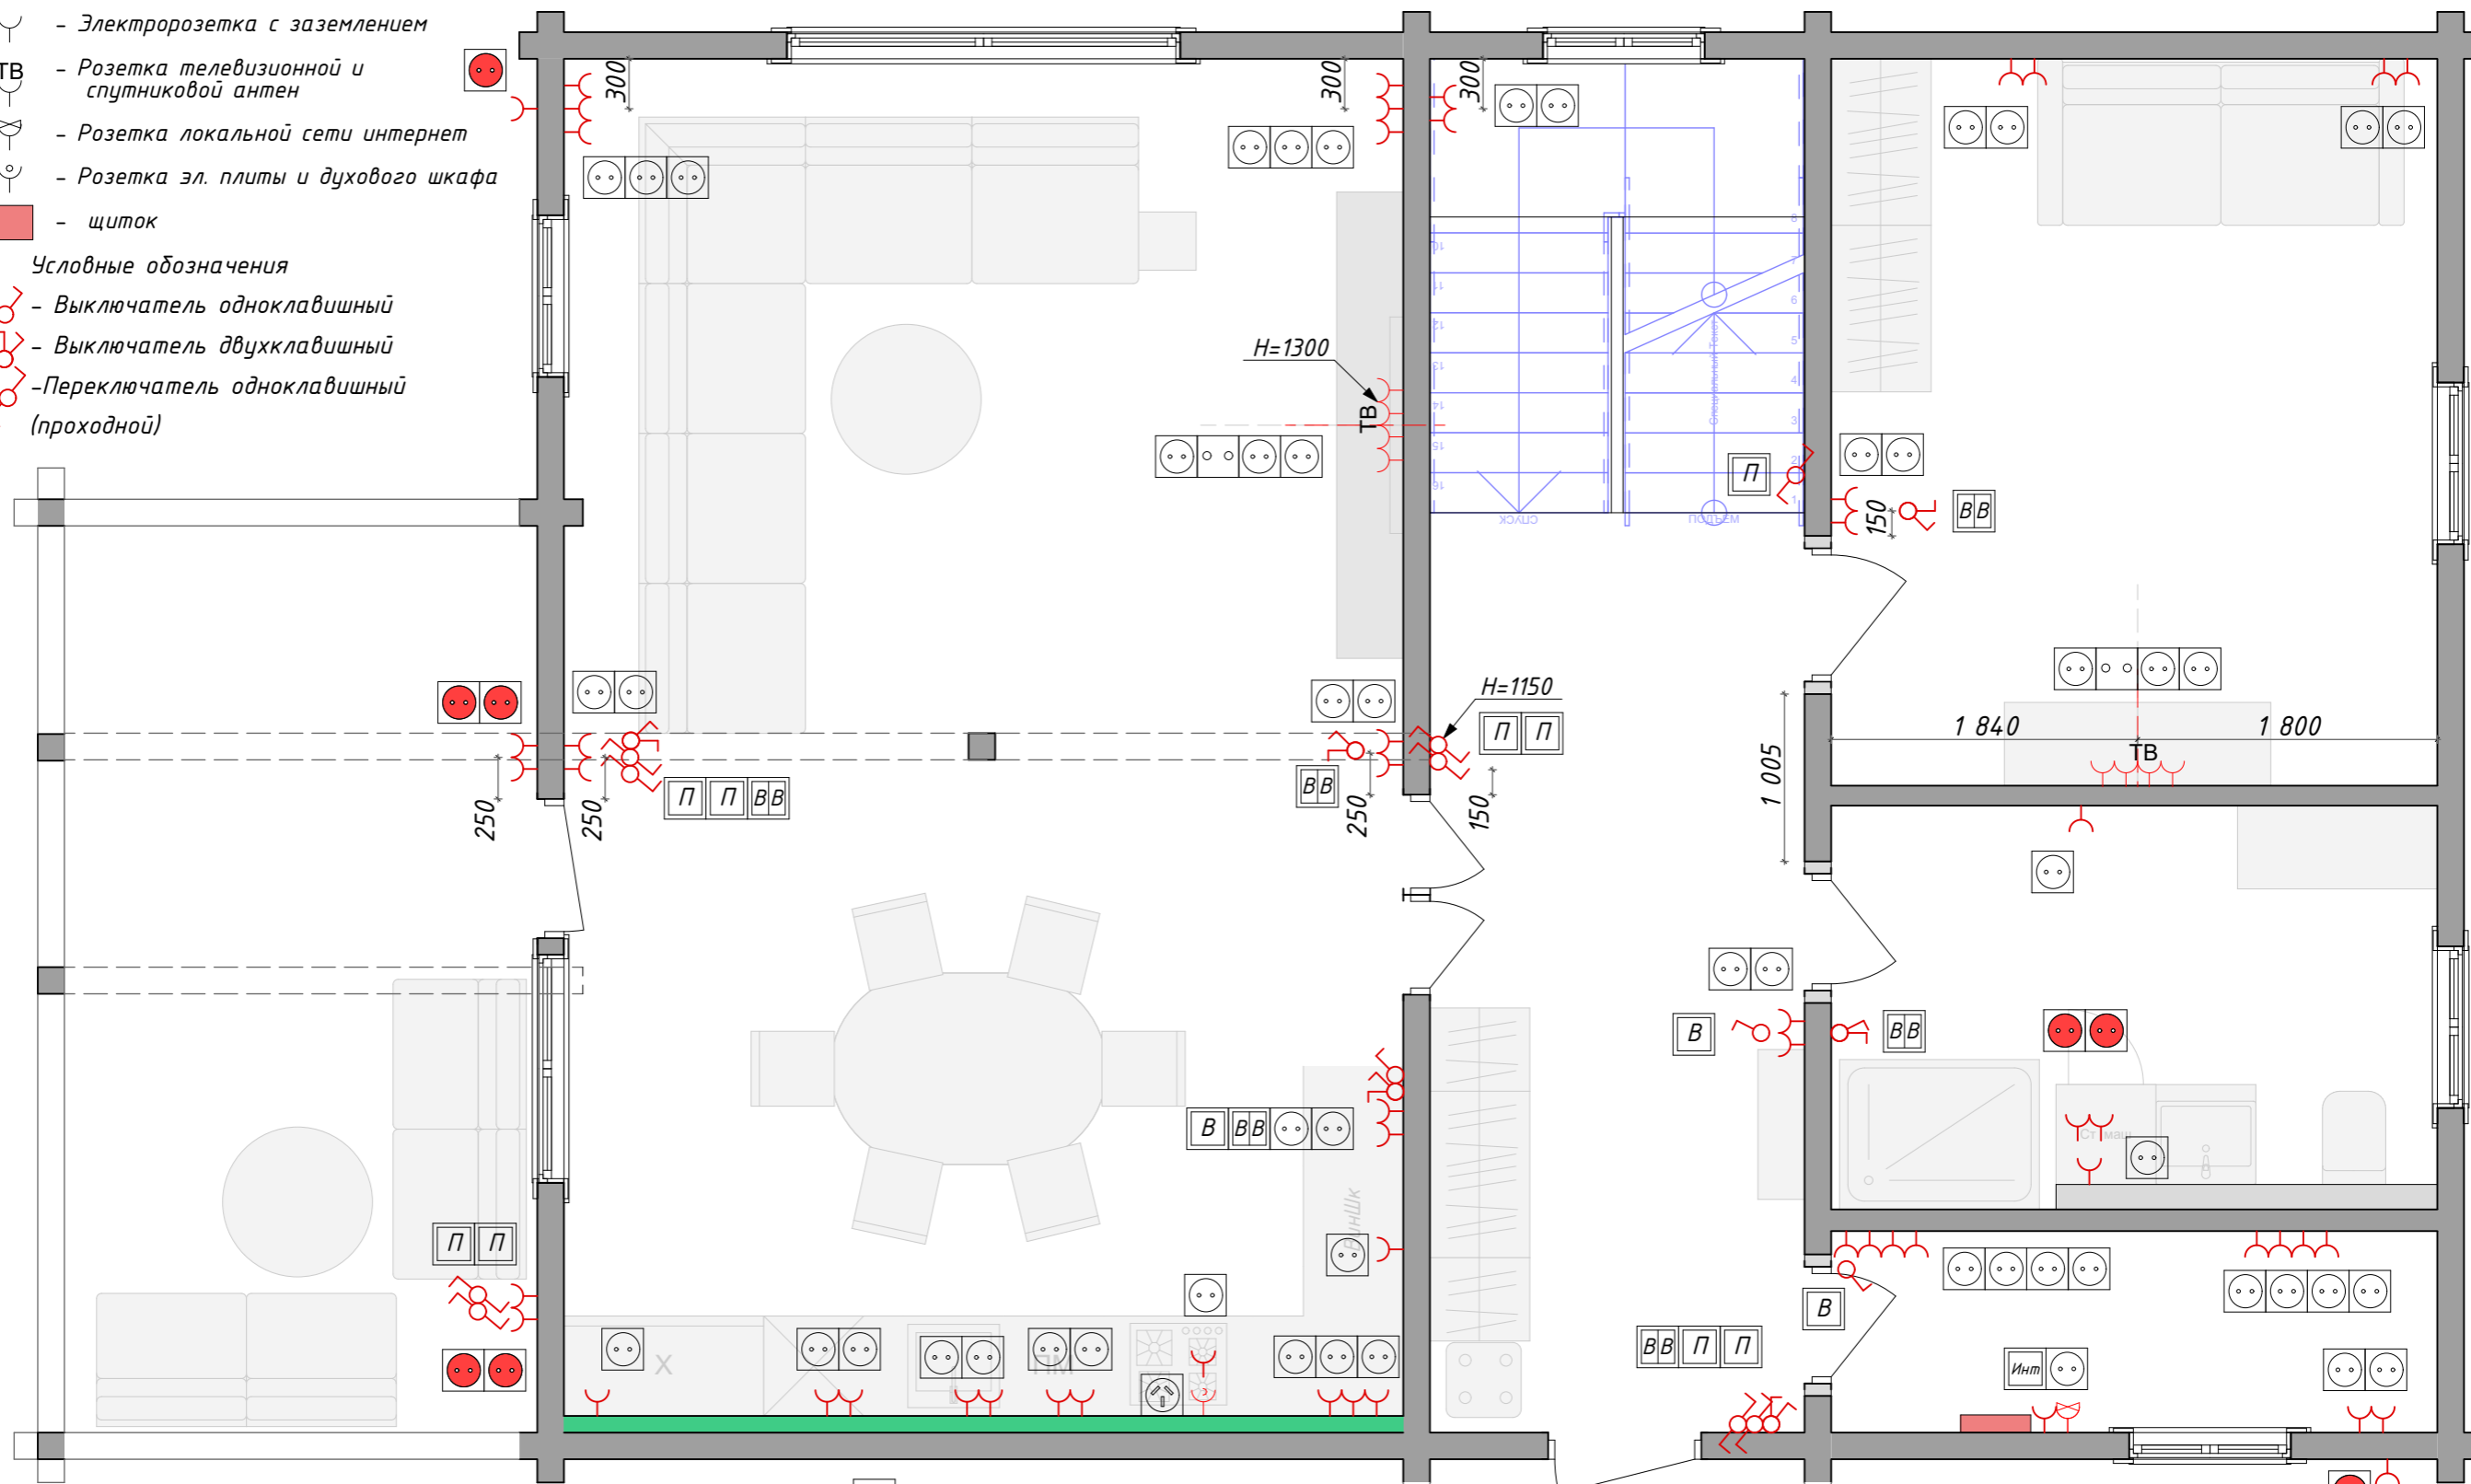

-  - Электророзетка с заземлением
-  ТВ - Розетка телевизионной и спутниковой антен
-  - Розетка локальной сети интернет
-  - Розетка эл. плиты и духового шкафа
-  - щиток






Условные обозначения

-  - Выключатель одноклавишный
-  - Выключатель двухклавишный
-  - Переключатель одноклавишный (проходной)





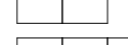

-  - Розетка влагозащитная
-  - Розетка 220В
-  - Розетка с USB 261 220В
-  - Выключатель 1кл.
-  - Выключатель 2кл.


-  П - Переключатель 1кл
-  Инт - Розетка интернет
-  - Розетка с усиленным кабелем (уточнить вид подключения в зависимости от выбранной модели бытовой техники) - 2 шт.
-  - Розетка кабельное ТВ

-  - Однопостовая рамка
-  - Двухпостовая рамка
-  - Трехпостовая рамка
-  - Четырехпостовая рамка
-  - Пятипостовая рамка




Лист	№ Док.	Подп.	Дата	Дизайн-проект дома МО КП "Лесные Озера"	Стадия	Лист	Листов
					П	15	24
План привязки розеток и выключателей 1-го этажа				Дизайнер Шаповалова Анна			


Условные обозначения




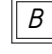

-  - Электророзетка с заземлением
-  ТВ - Розетка телевизионной и спутниковой антенн
-  - Розетка локальной сети интернет
-  - Розетка эл. плиты и духового шкафа




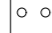
 - щиток

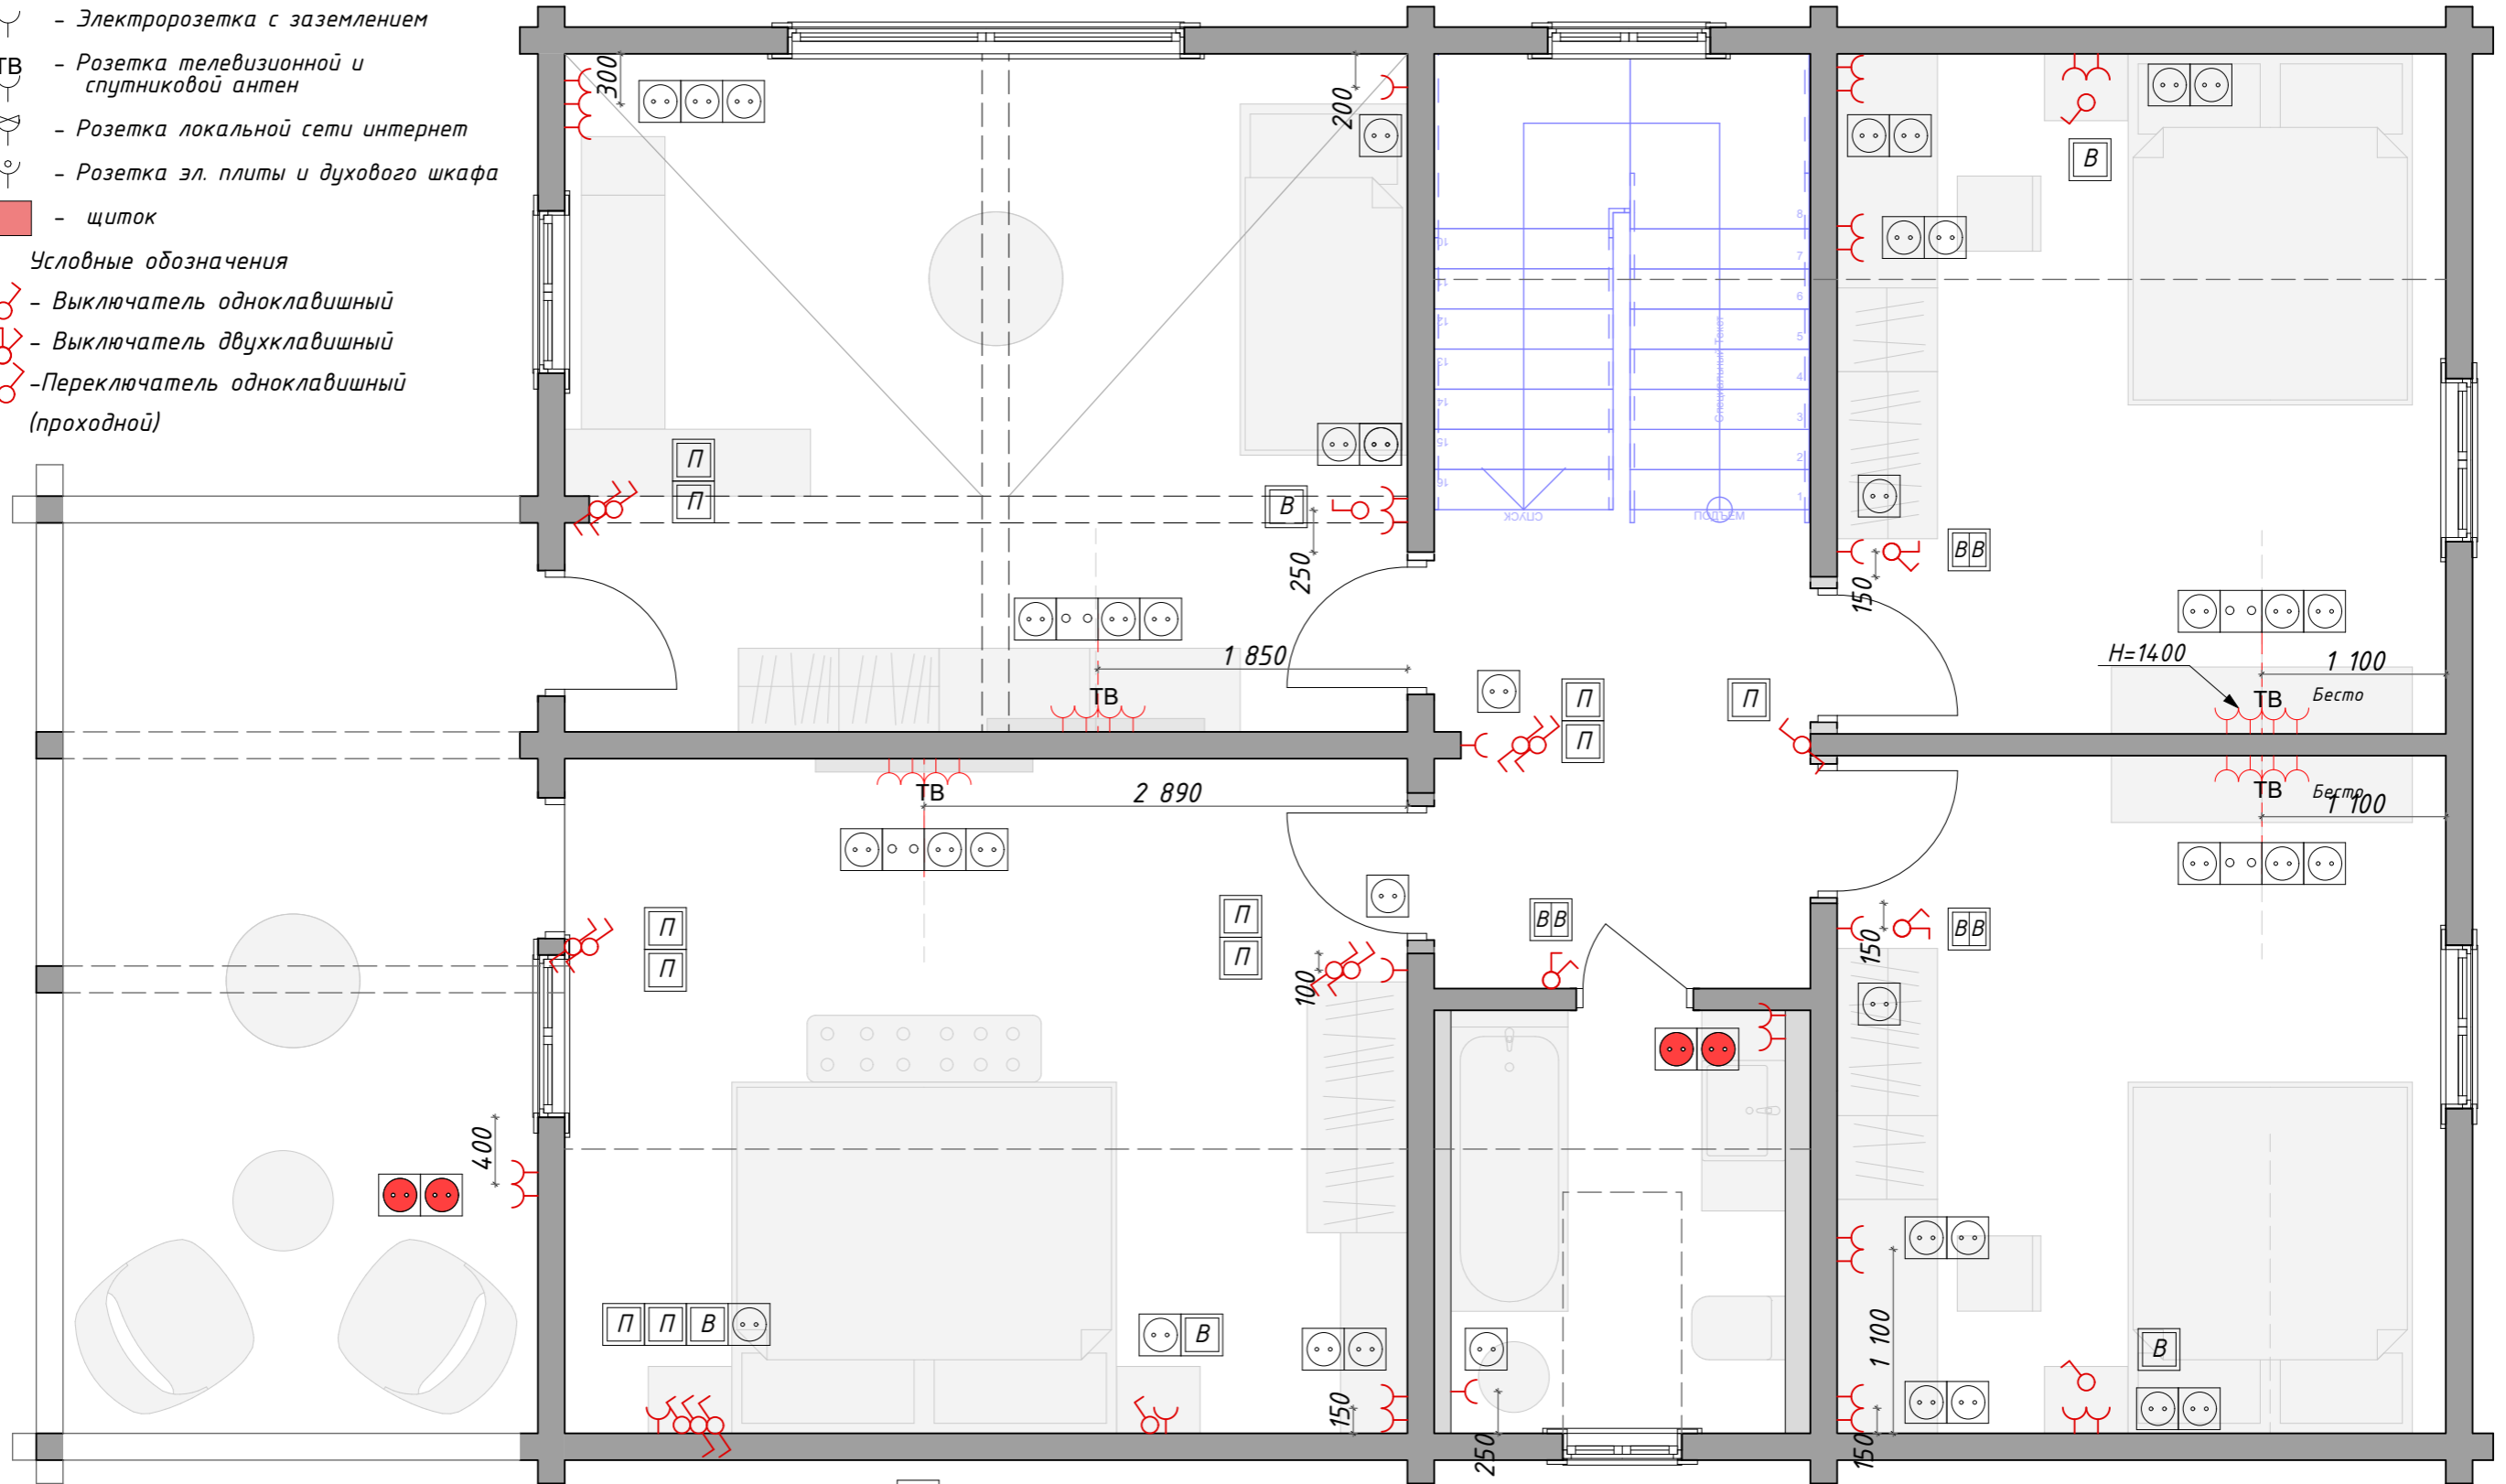



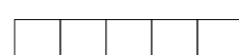
Условные обозначения

-  - Выключатель одноклавишный
-  - Выключатель двухклавишный
-  -Переключатель одноклавишный (проходной)




-  - Розетка влагозащитная
-  - Розетка 220В
-  - Розетка с USB 261 220В
-  - Выключатель 1кл.
-  - Выключатель 2кл.

-  - Переключатель 1кл
-  - Розетка интернет
-  - Розетка с усиленным кабелем (уточнить вид подключения в зависимости от выбранной модели бытовой техники) - 2 шт.
-  - Розетка кабельное ТВ

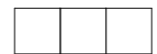
-  - Однопостовая рамка
-  - Двухпостовая рамка
-  - Трехпостовая рамка
-  - Четырехпостовая рамка
-  - Пятипостовая рамка

				Дизайн-проект дома МО КП "Лесные Озера"	Стадия	Лист	Листов
					П	16	24
Лист	№ Док.	Подп.	Дата	План привязки розеток и выключателей 2-го этажа	Дизайнер Шаповалова Анна		


Кухня гостиная

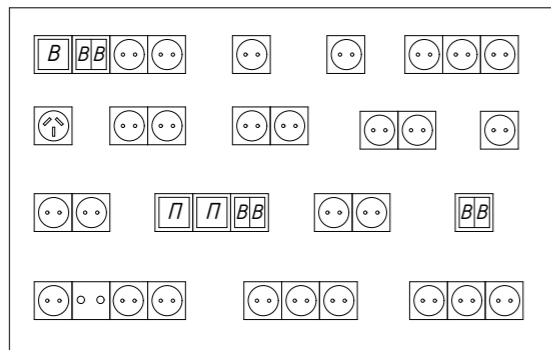


Прихожая коридор 1го и 2го этажа

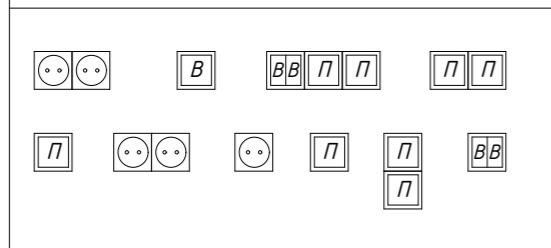


Котельня

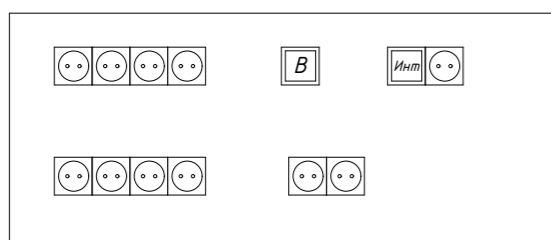


Улица

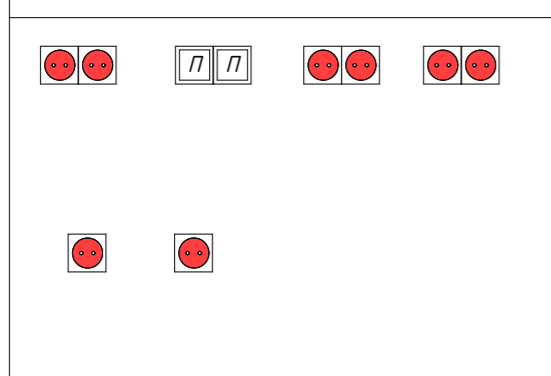


Санузел 1го этажа

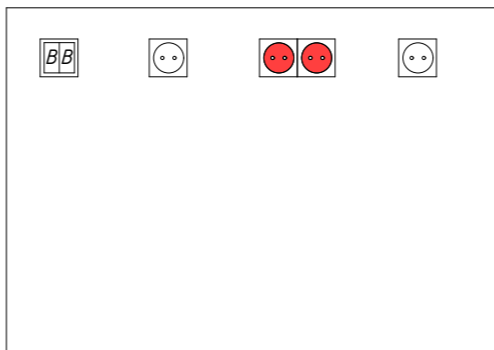


Санузел 2го этажа

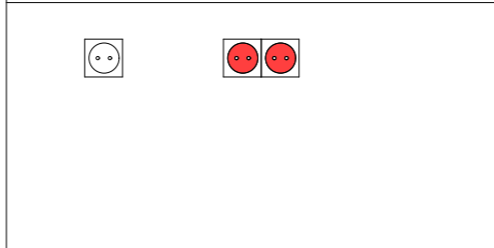


Детская 2го этажа

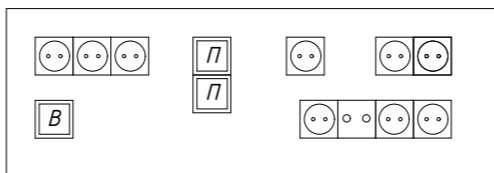


Подростковая 1 2го этажа

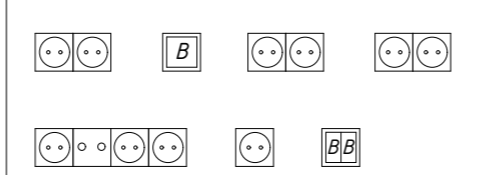


Подростковая 2 2го этажа

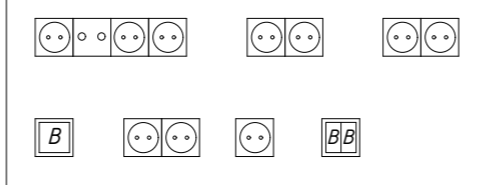

Спальня 1 1го этажа

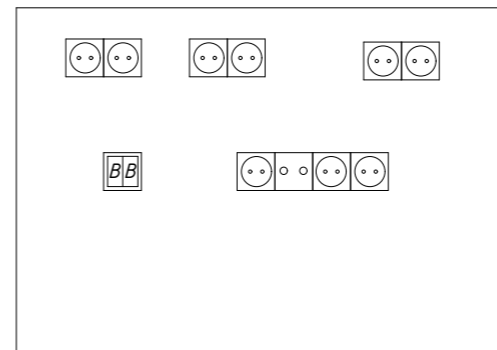

Спальня большая

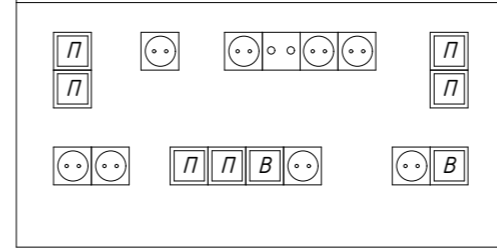

Условные обозначения


- Розетка влагозащитная - 12шт.
- Розетка 220В - 92шт.
- Розетка кабельное ТВ - 6шт.
- Выключатель 1кл. - 8шт.
- Переключатель 1кл - 20шт.
- Выключатель 2кл - 9шт.
- Розетка с усиленным кабелем (уточнить вид подключения в зависимости от выбранной модели бытовой техники) - 1 шт.
- Розетка интернет 1 шт.

- Однопостовая рамка с крышкой - 2шт.
- Двухпостовая рамка с крышкой - 5шт.
- Однопостовая рамка - 25шт.
- Двухпостовая рамка - 27шт.
- Трехпостовая рамка - 6шт.
- Четырехпостовая рамка - 10шт.

				Дизайн-проект дома МО КП "Лесные Озера"	Стадия	Лист	Листов
					П	17	24
Лист	№Док.	Подп.	Дата	Ведомость рамок и электромеанизмов	Дизайнер Шаповалова Анна		

Список типов покрытия пола		
Название материала	Площадь м ²	Условное обозначение
1. <i>Керамогранит 1</i>	7,2	
2. <i>Керамогранит 2</i>	8,9	
3. <i>ЛАМИНАТ</i>	73,8	

Примечания: Размеры даны без учета подрезки
 Место начала раскладки

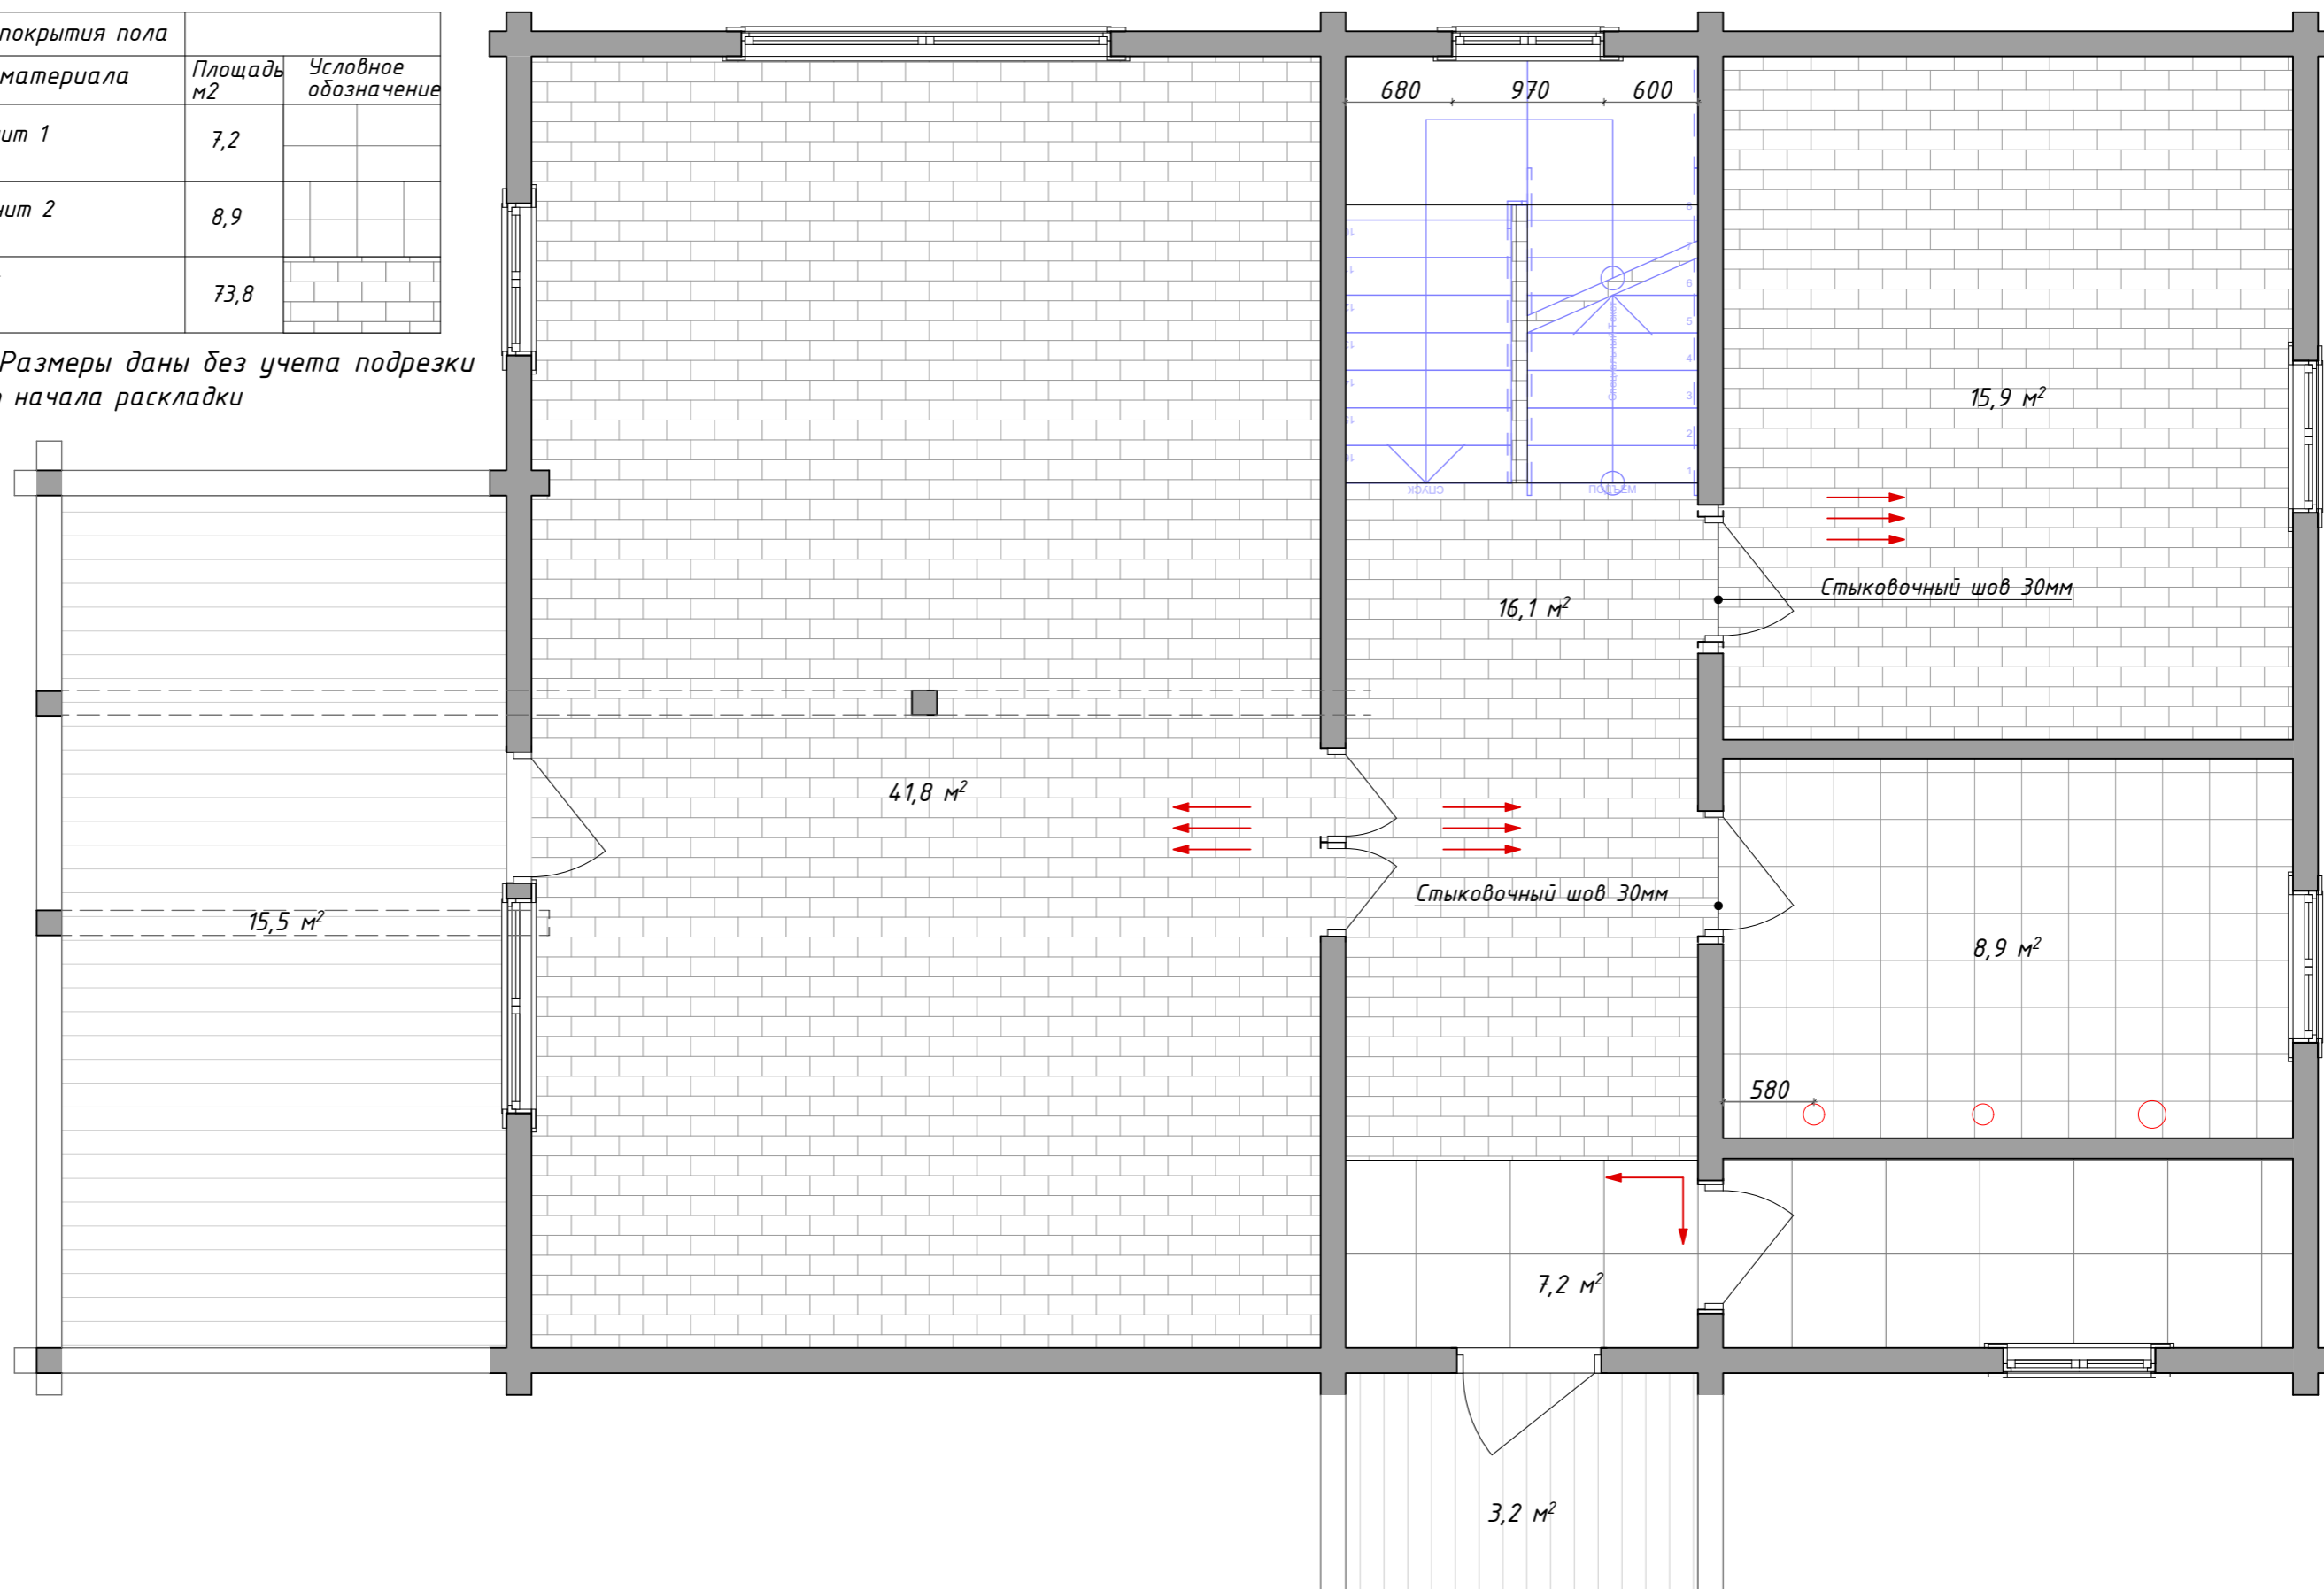


				Дизайн-проект дома МО КП "Лесные Озера"	Стадия	Лист	Листов
Лист	№ Док.	Подп.	Дата		П	18	24
План напольного покрытия 1й этаж					Дизайнер Шаповалова Анна		

Список типов покрытия пола		
Название материала	Площадь м2	Условное обозначение
1. <i>Керамогранит 3</i>	5,8	
2. <i>ЛАМИНАТ</i>	77,4	

Примечания: Размеры даны без учета подрезки

← Место начала раскладки

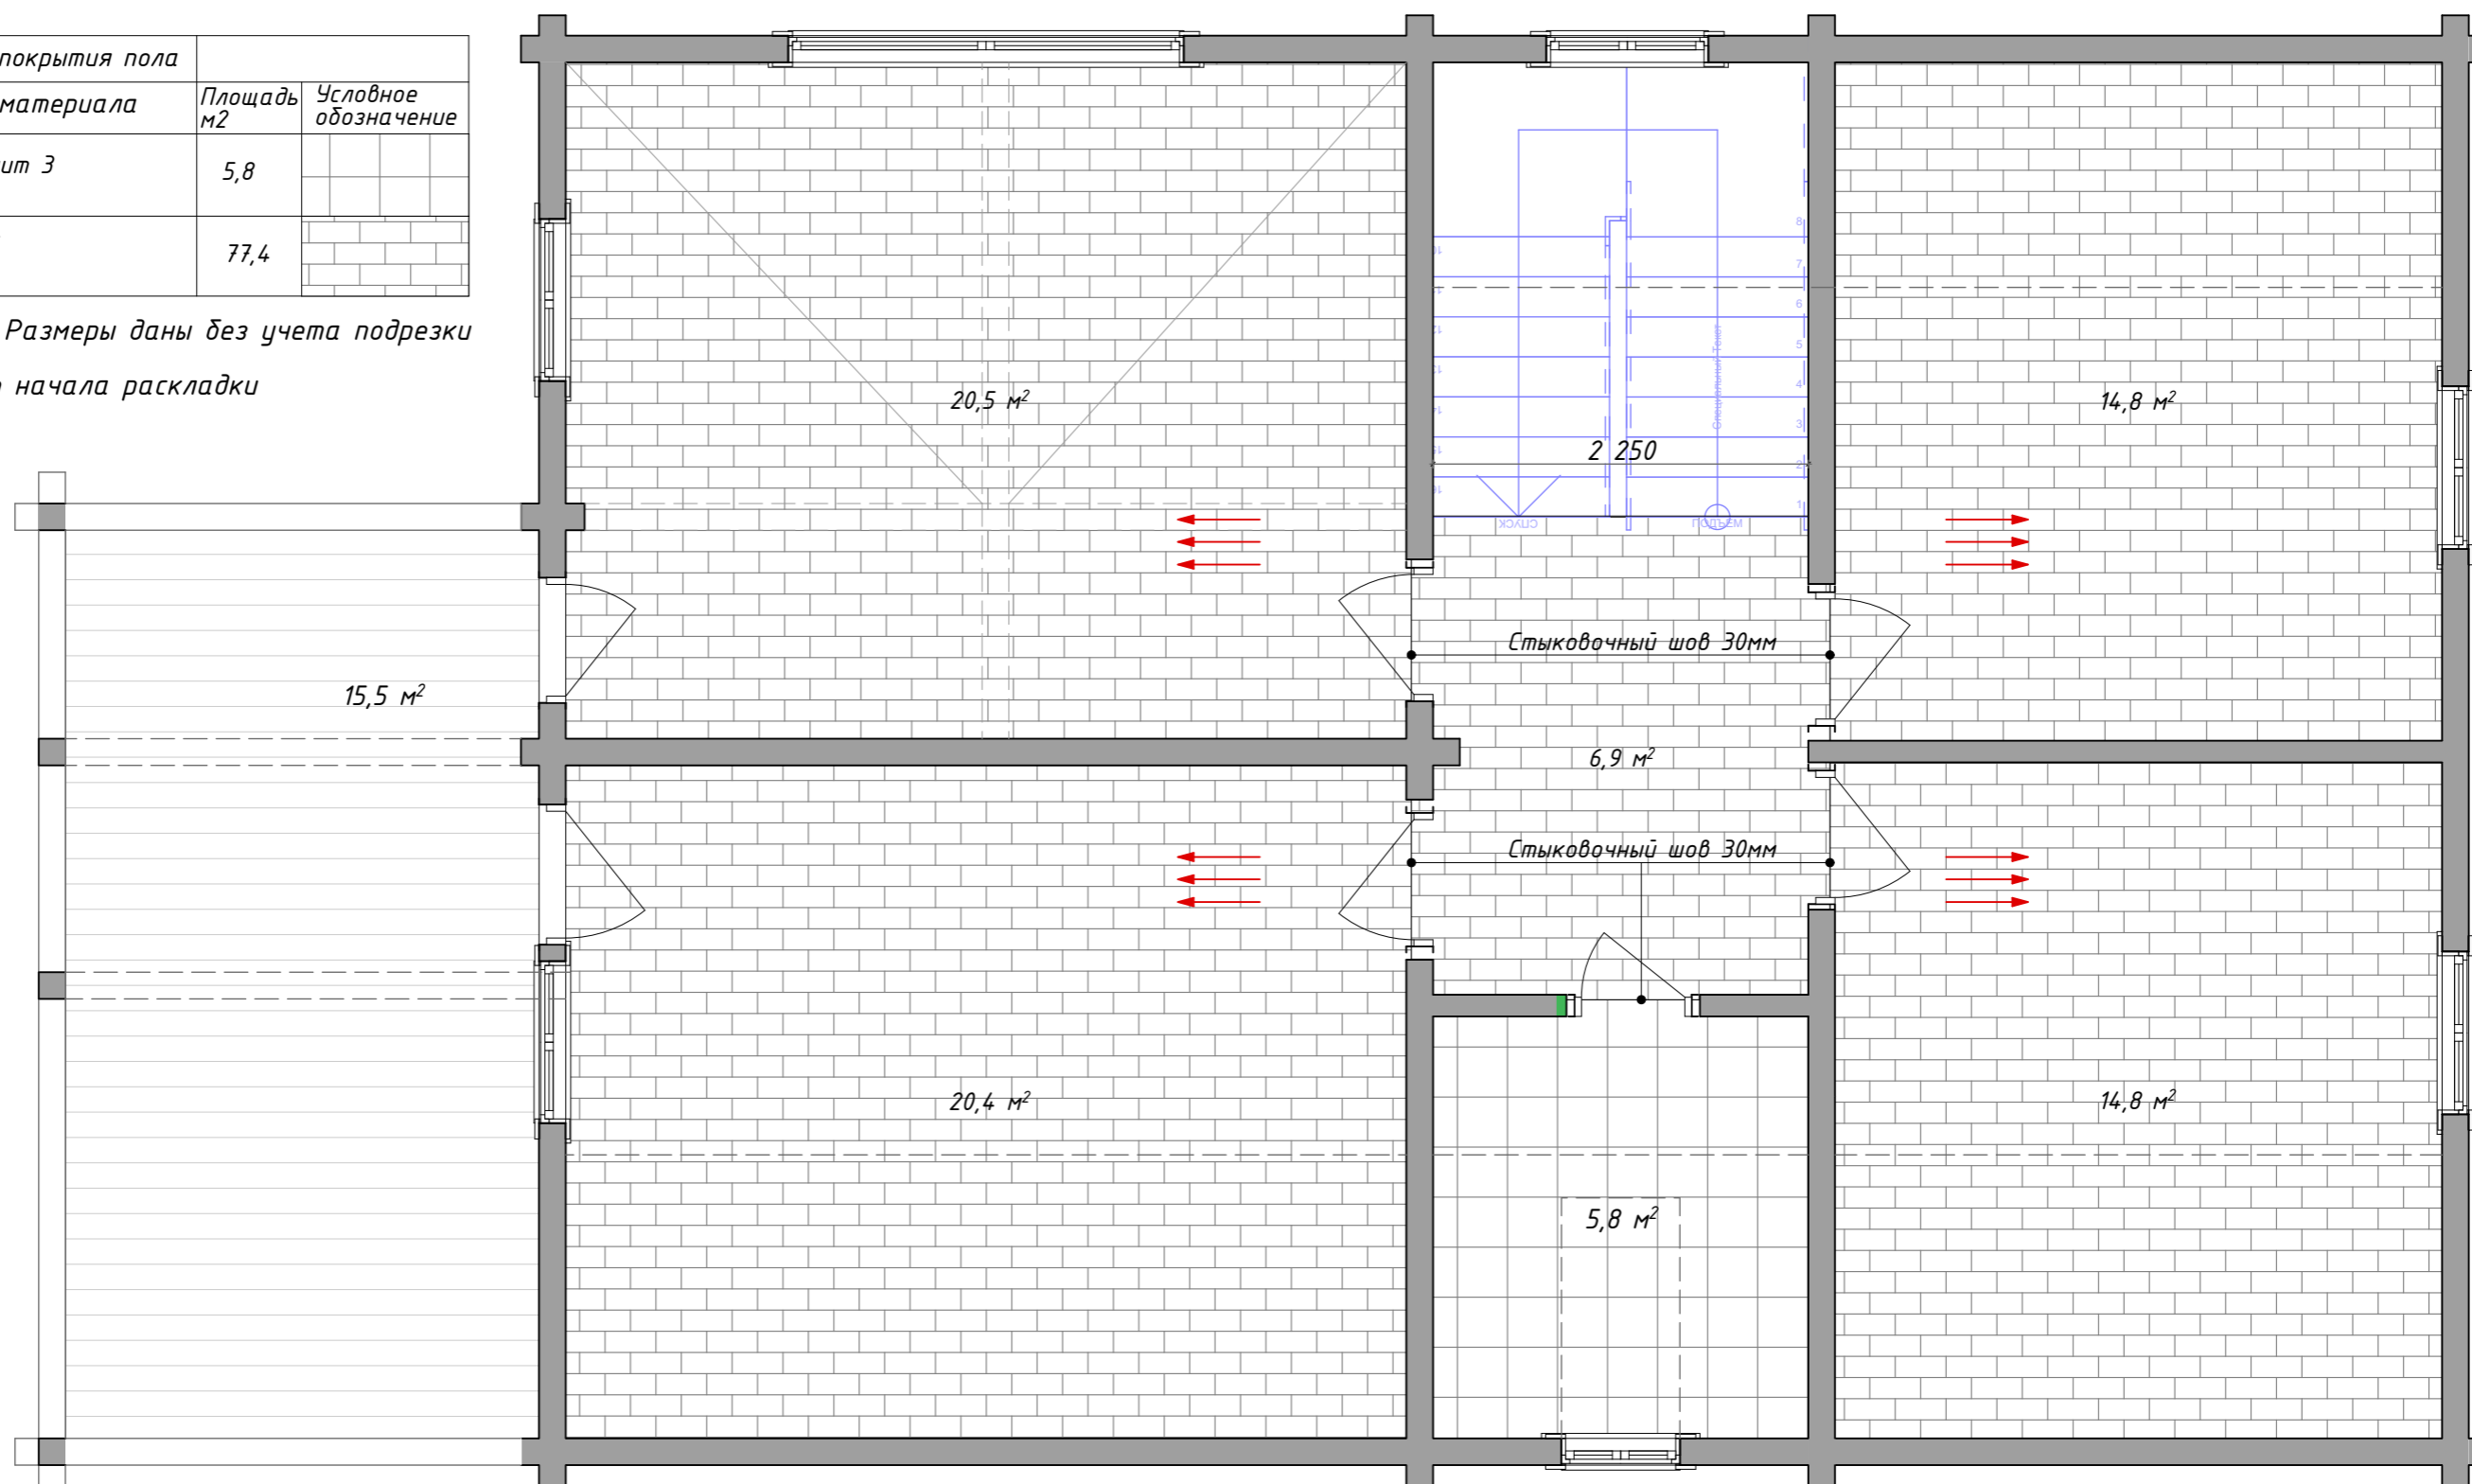

				Дизайн-проект дома МО КП "Лесные Озера"	Стадия	Лист	Листов
					П	19	24
Лист	№ Док.	Подп.	Дата	План напольного покрытия 2й этаж	Дизайнер Шаповалова Анна		


Площадь теплого пола

Санузел - 4,3 м²
Прихожая - 1,5 м²

Всего 5,8 м²

2 терморегулятора

1. Расположены на высоте H=900мм от чистового пола.
2. Если электропривод попадает в стык брусьев, поднять ее относительно центра бруса по направлению вверх.

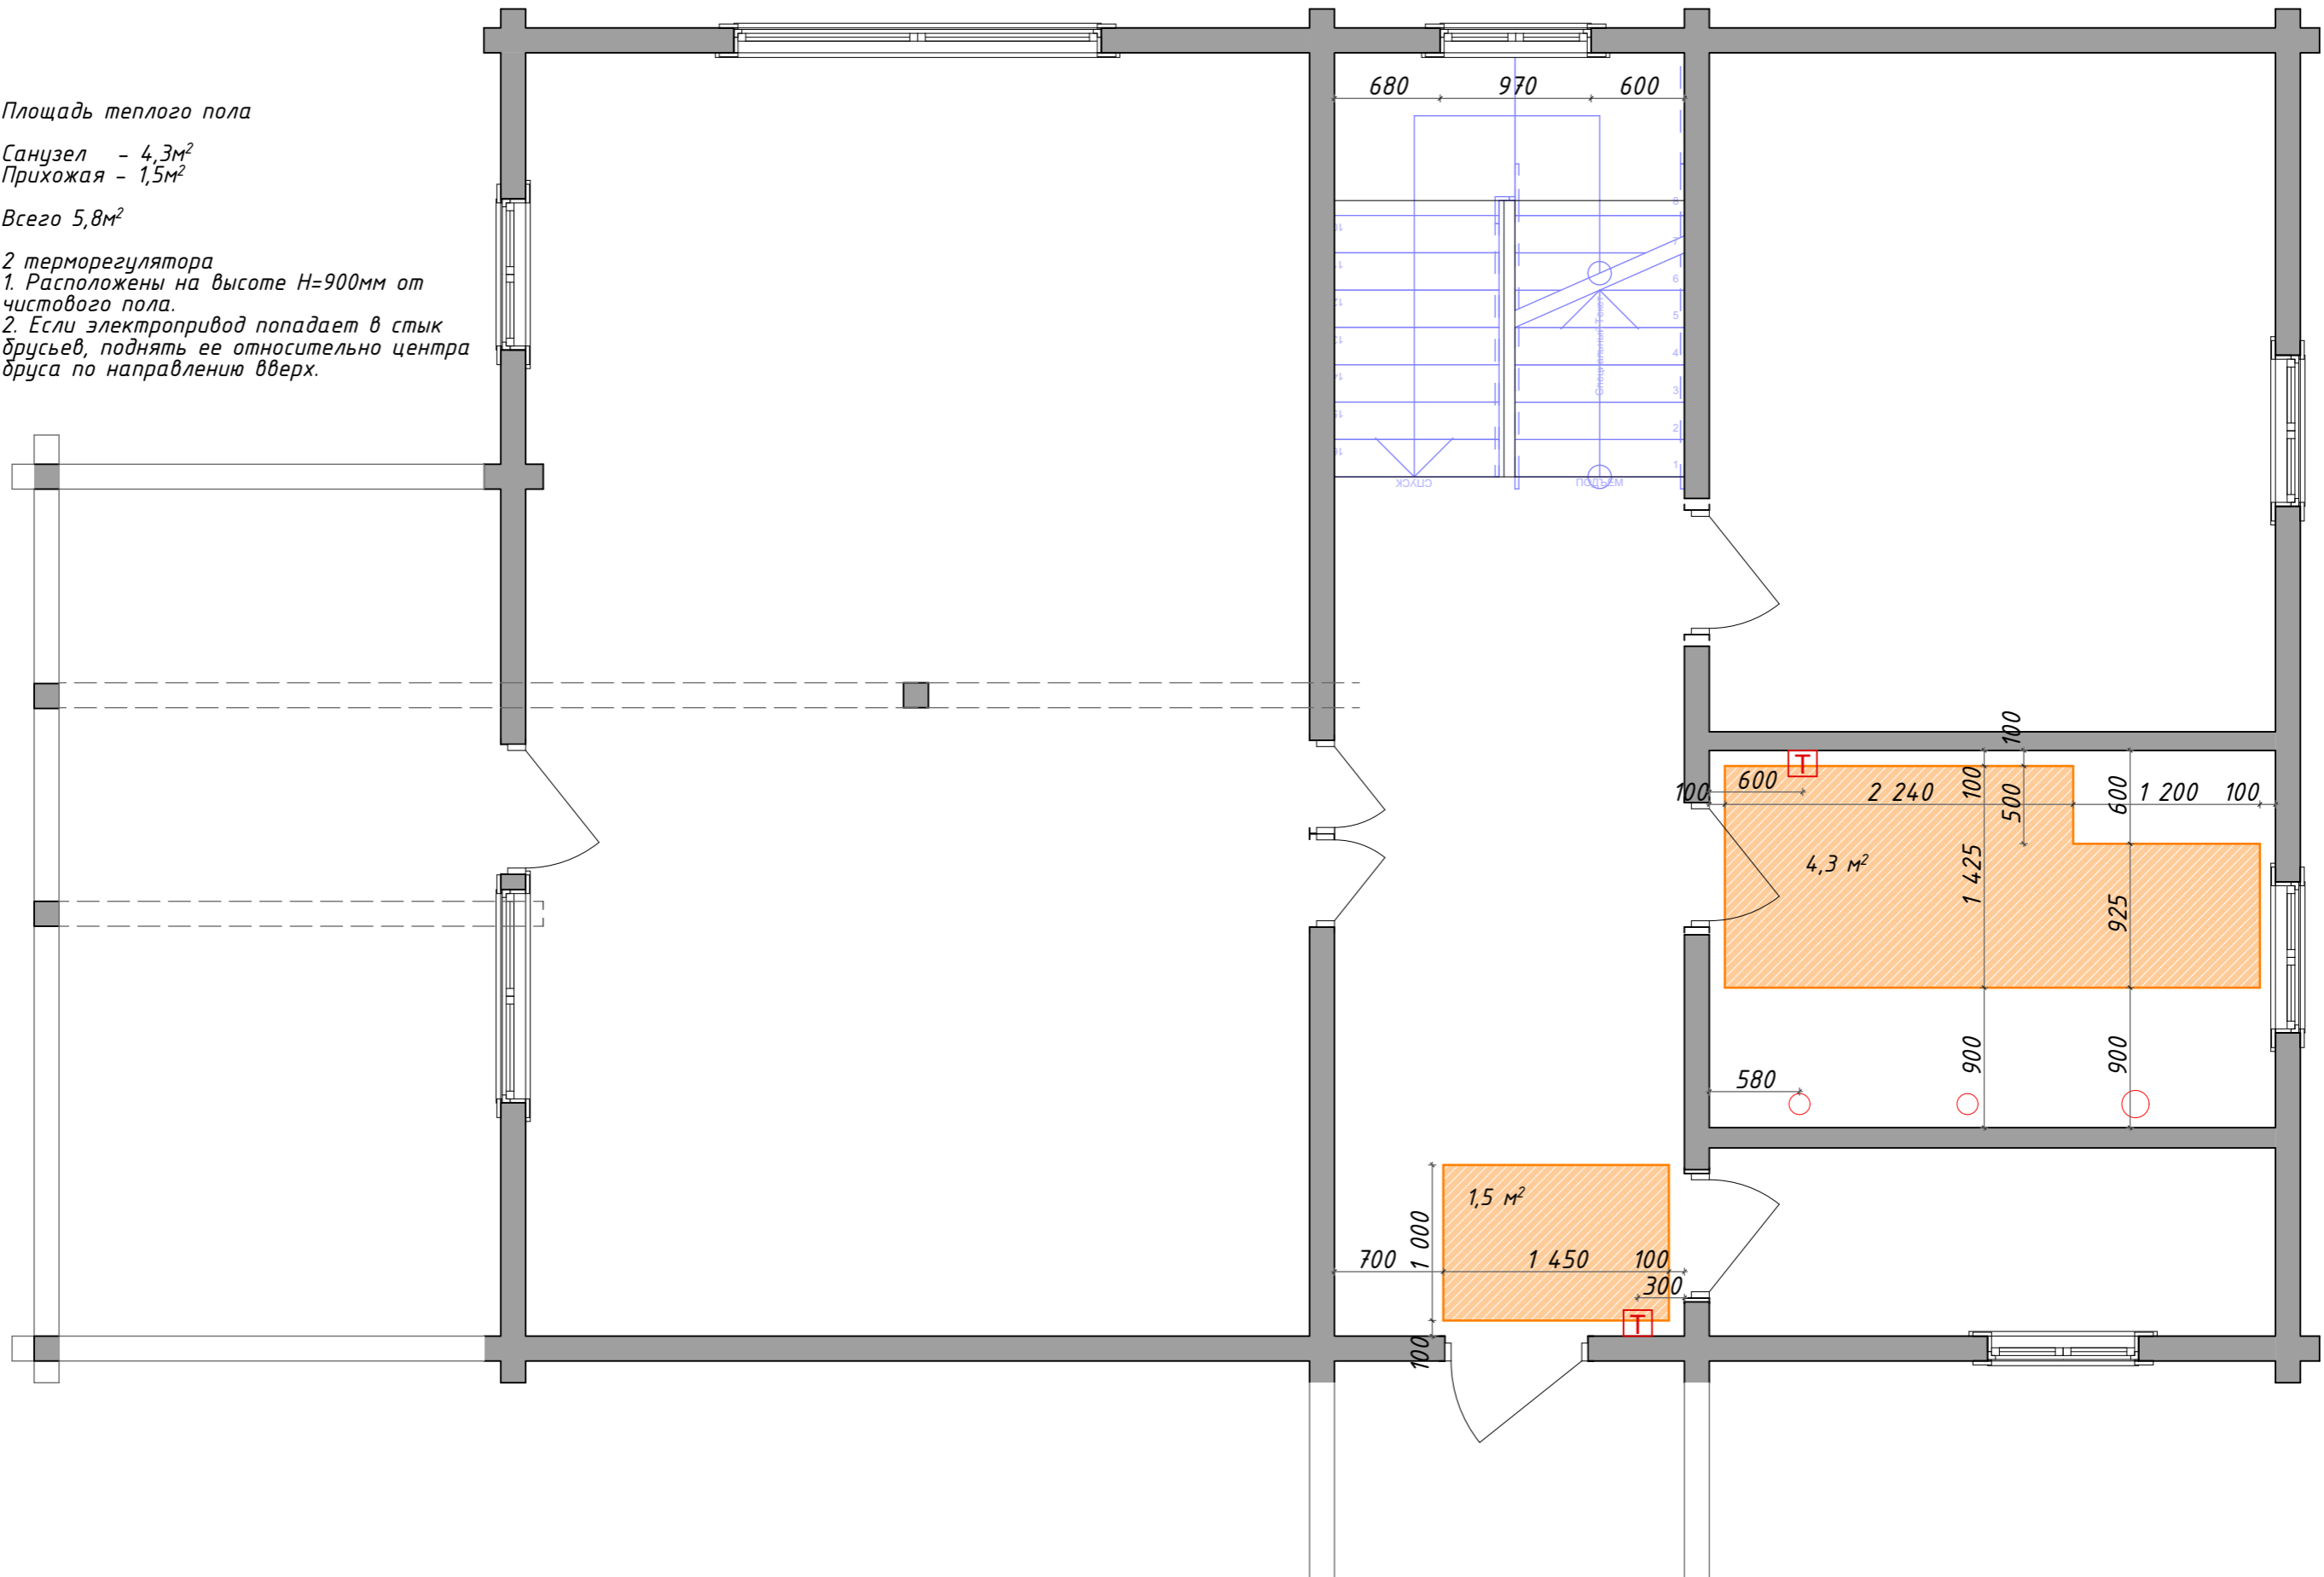

				Дизайн-проект дома МО КП "Лесные Озера"	Стадия	Лист	Листов
					П	20	24
Лист	№ Док.	Подп.	Дата	План теплого пола 1й этаж	Дизайнер Шаповалова Анна		

Площадь теплого пола


Санузел - 1,6м²

Всего 1,6м²


1 терморегулятор

1. Расположены на высоте H=900мм от чистового пола.


2. Если электропривод попадает в стык брусьев, поднять ее относительно центра бруса по направлению вверх.

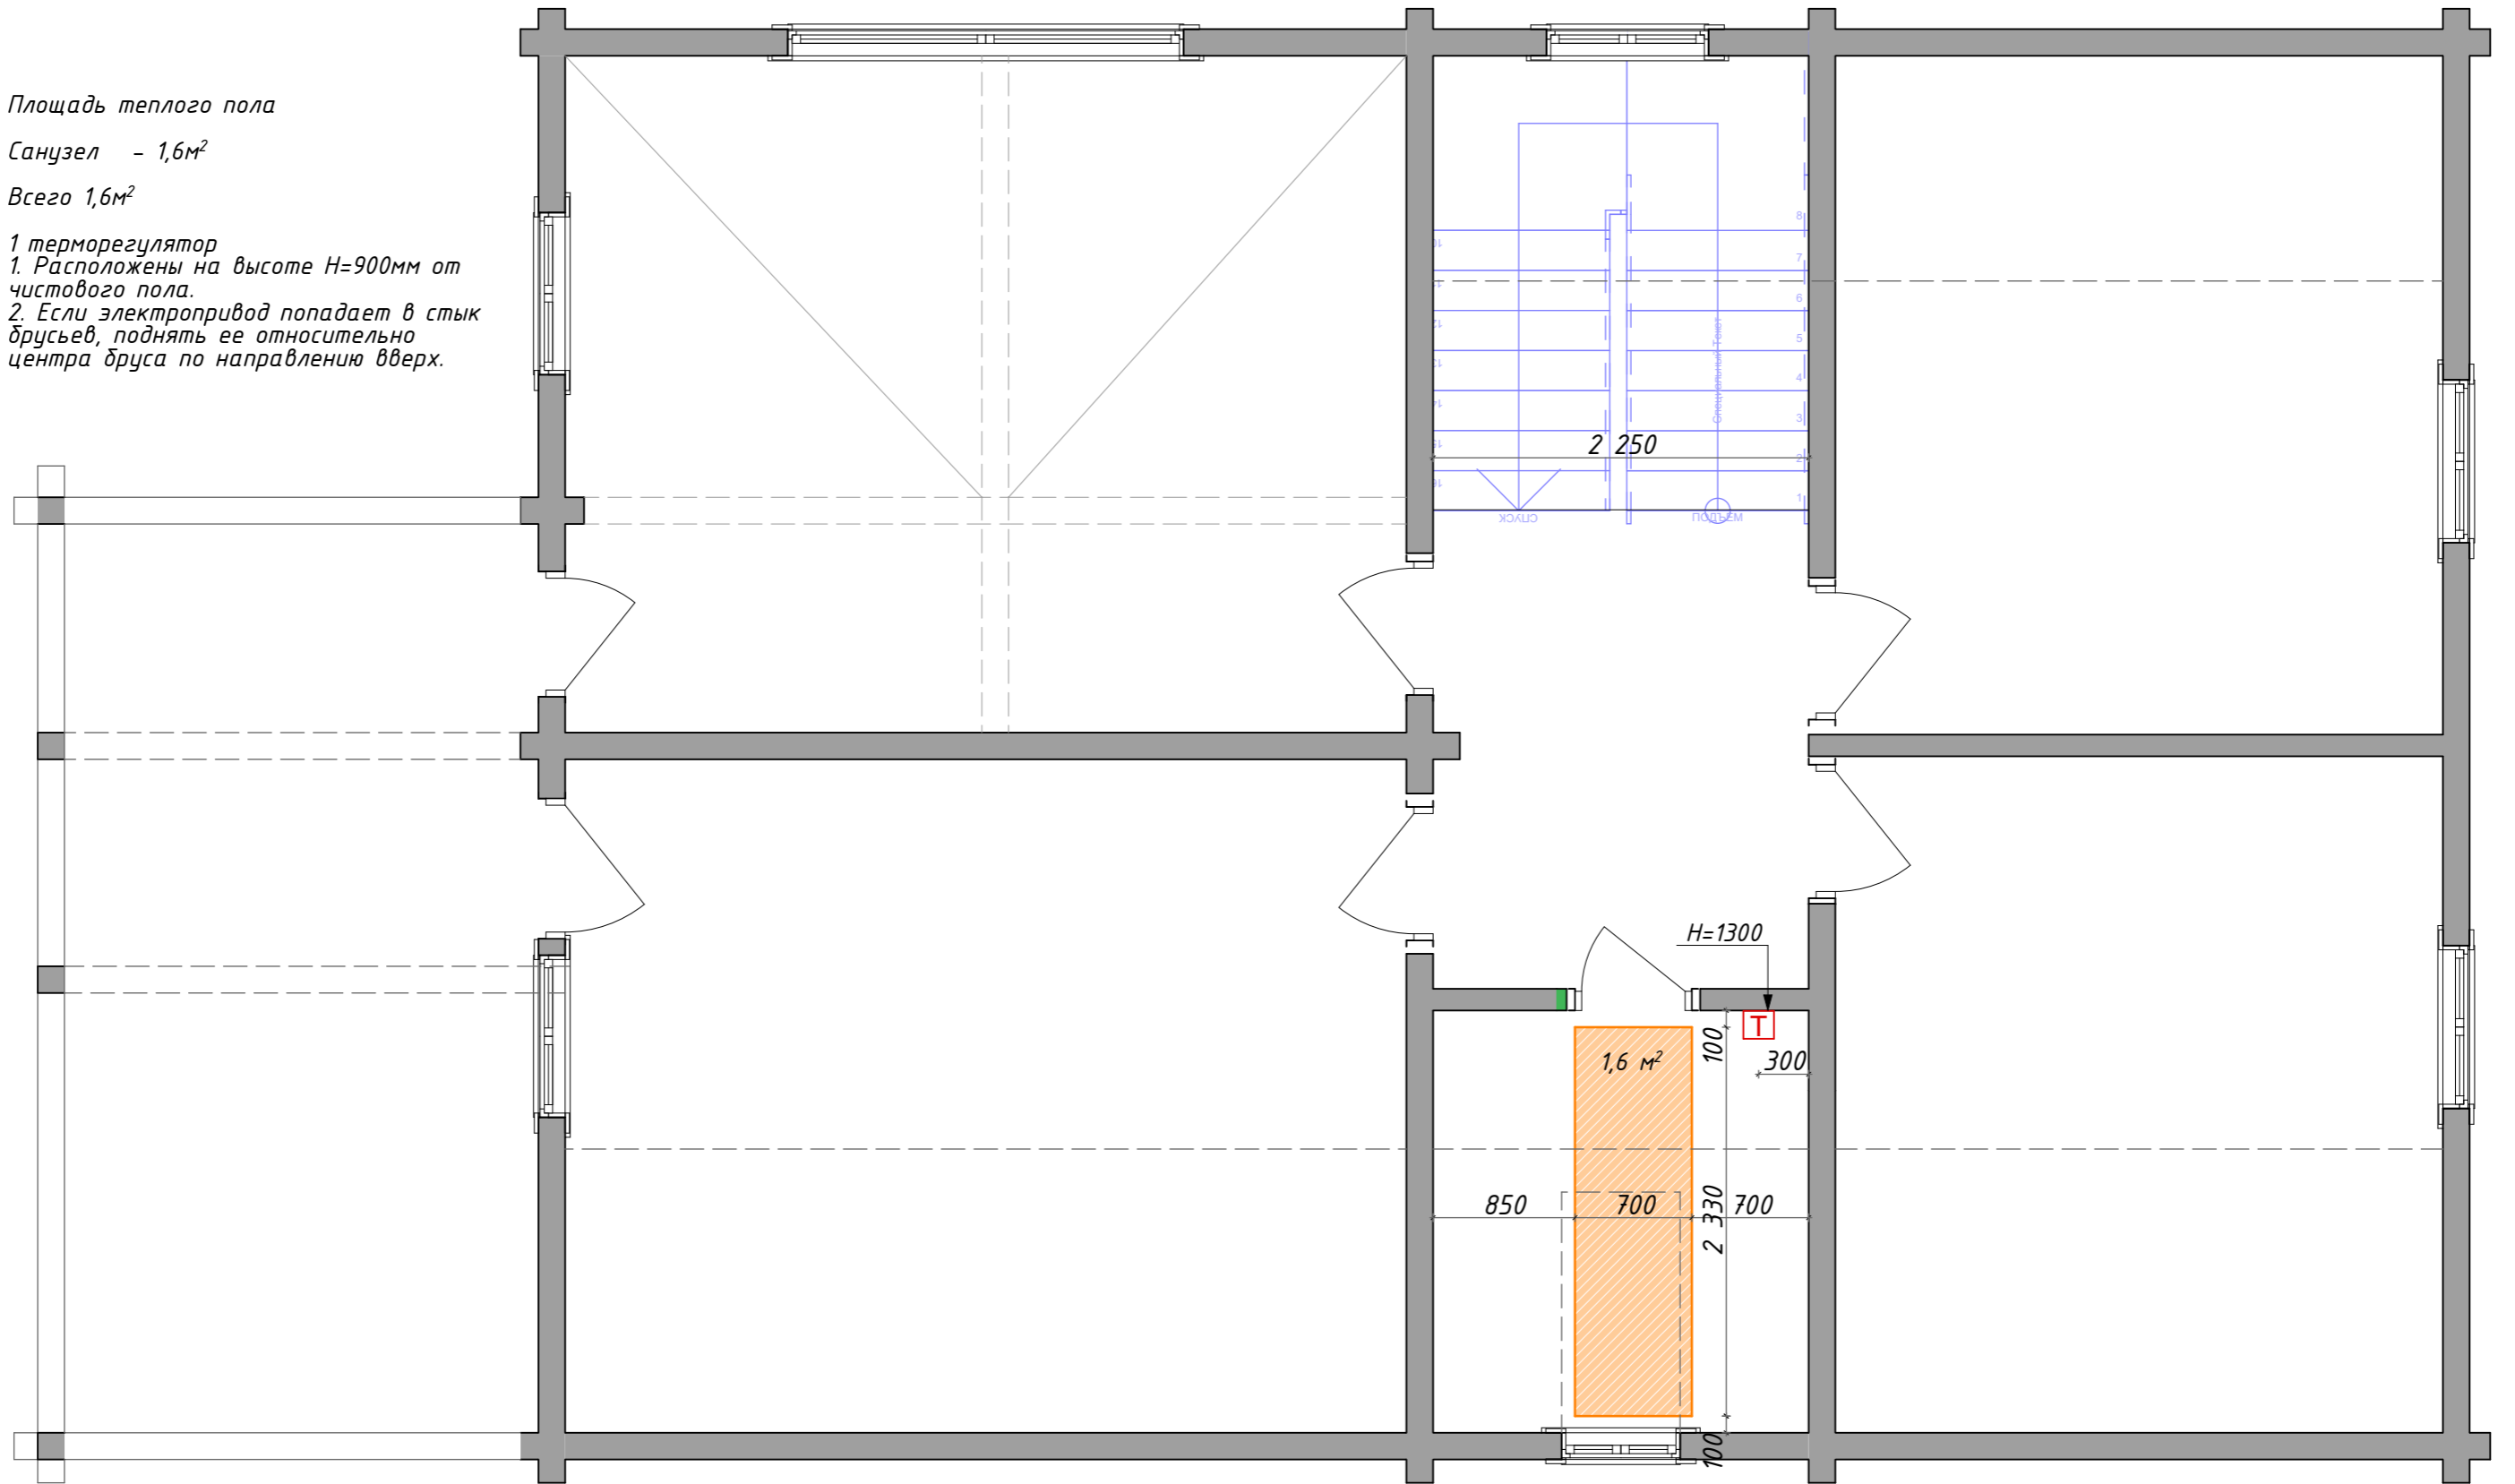

				Дизайн-проект дома МО КП "Лесные Озера"	Стадия	Лист	Листов
					П	21	24
Лист	№ Док.	Подп.	Дата	План теплого пола 2й этаж	Дизайнер Шаповалова Анна		

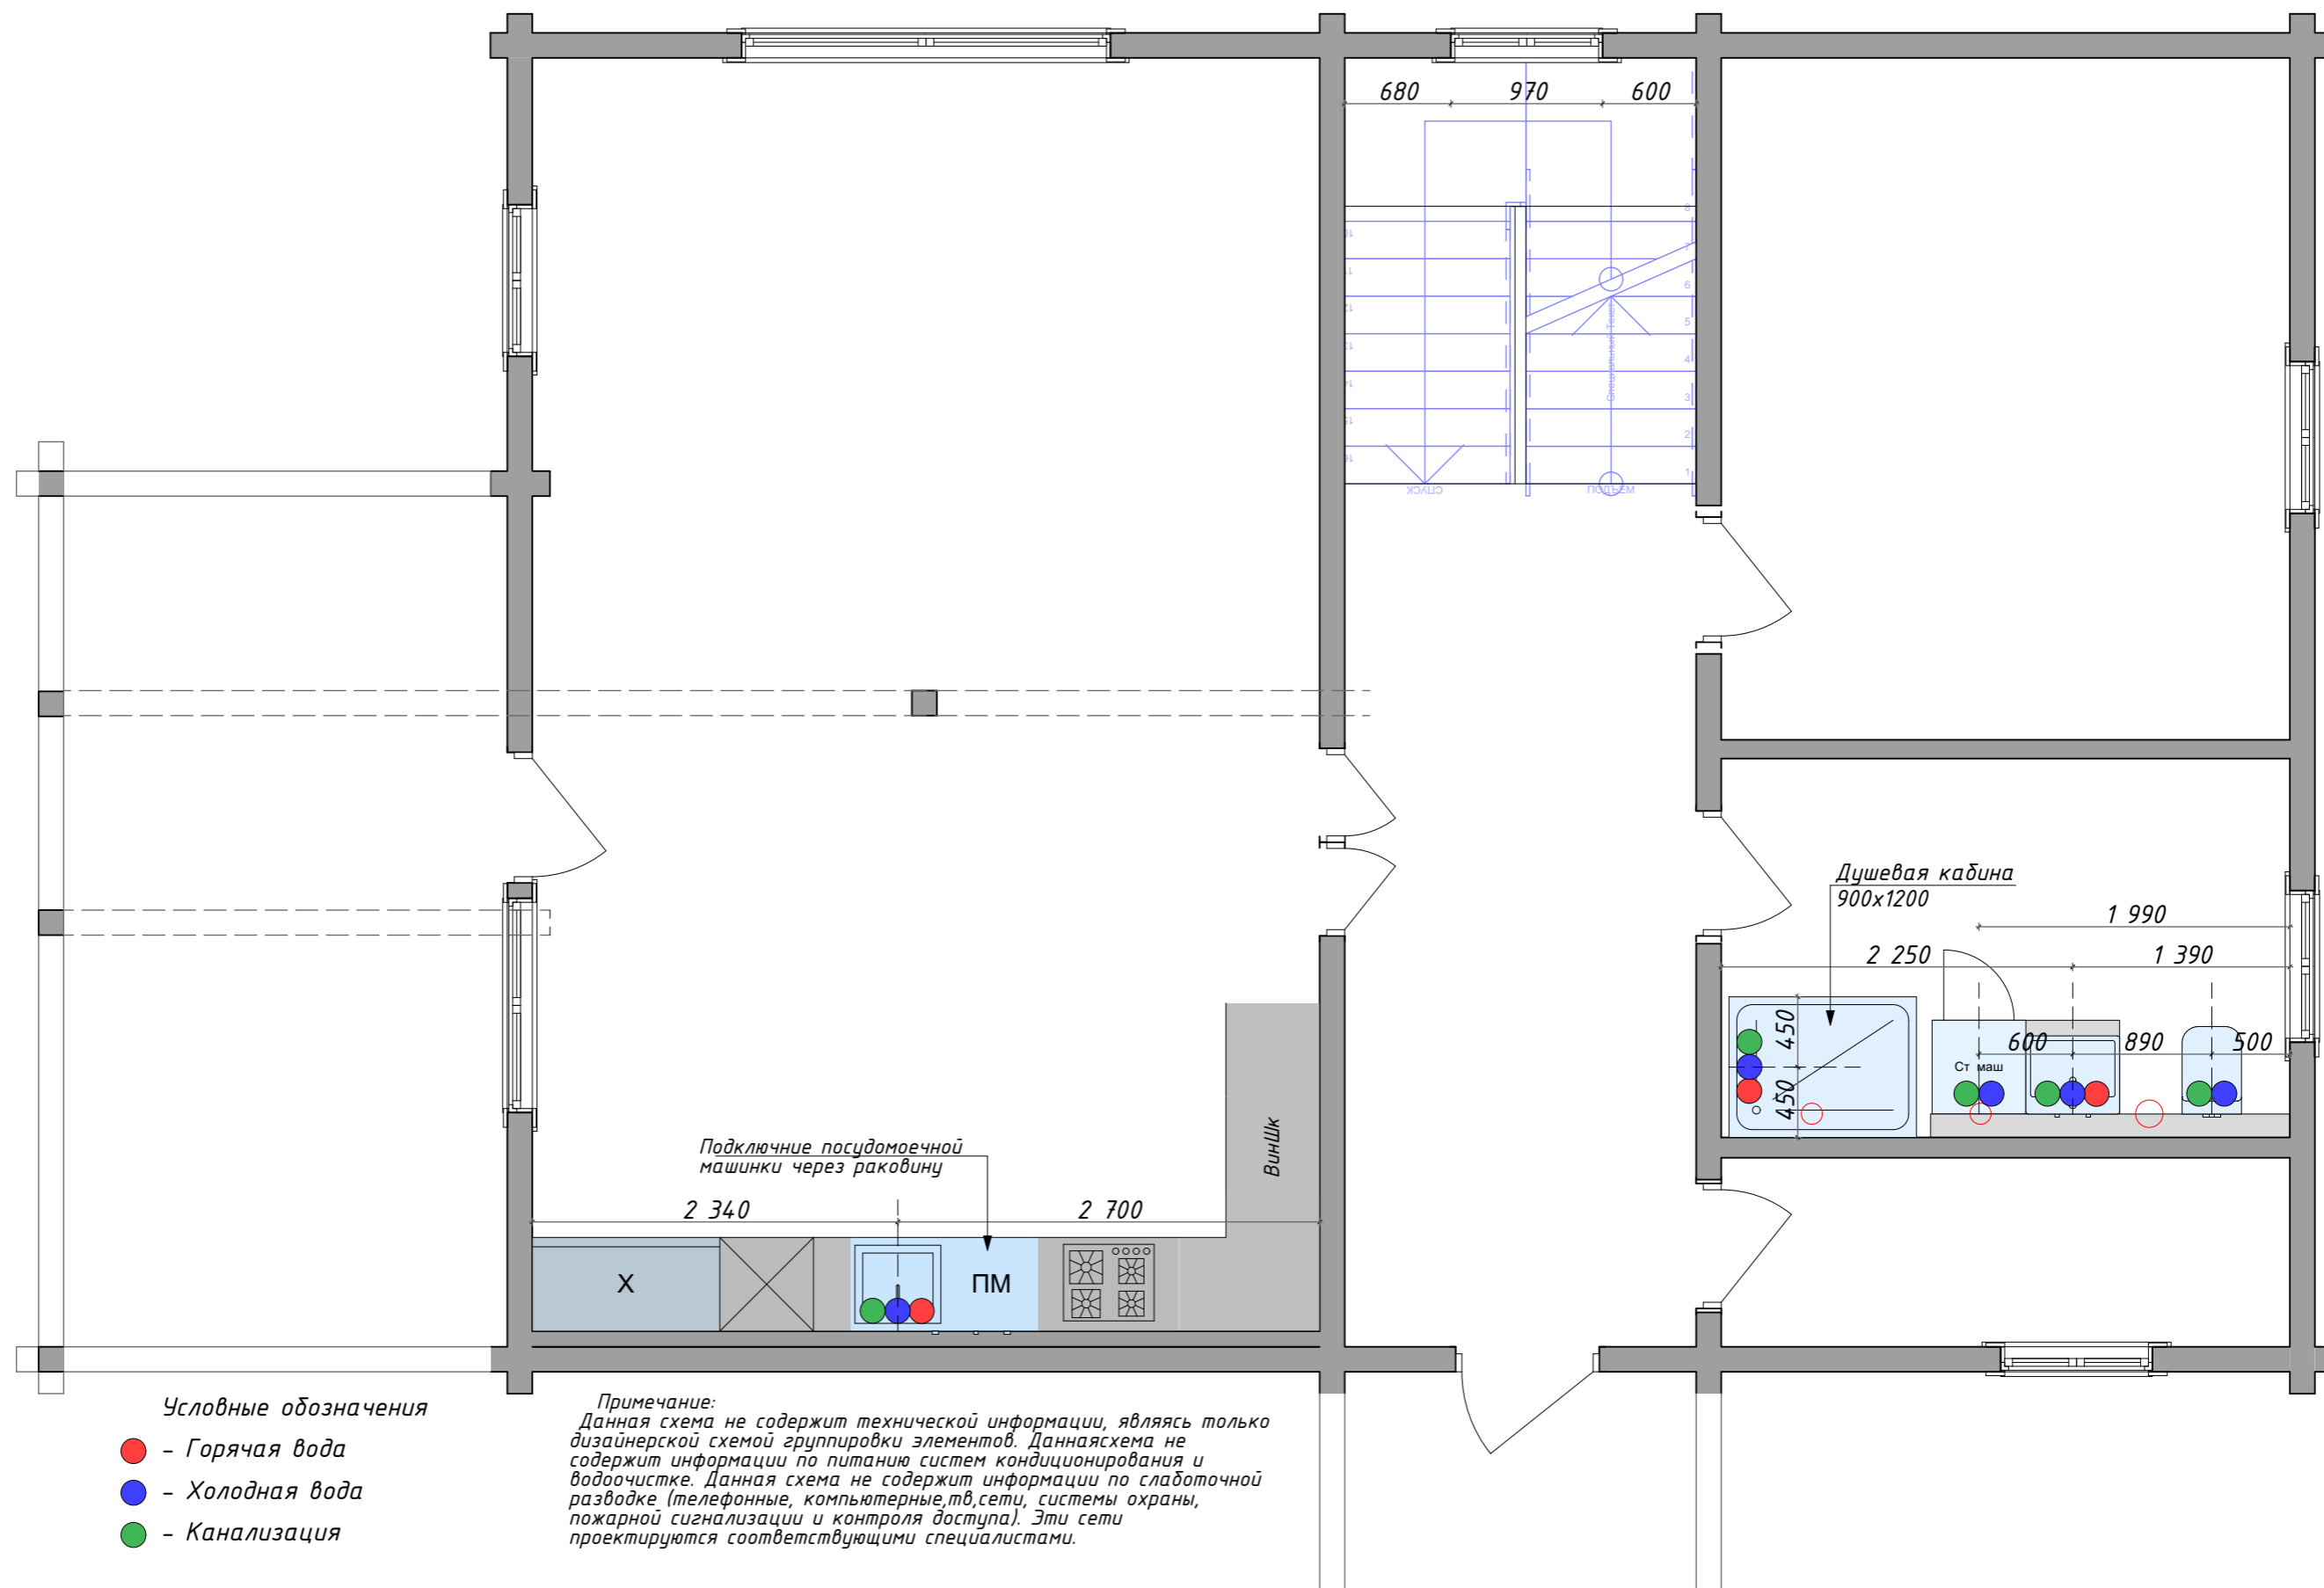

				Дизайн-проект дома МО КП "Лесные Озера"	Стадия	Лист	Листов
					П	22	24
Лист	№ Док.	Подп.	Дата	План подключения сантехнических приборов 1й этаж	Дизайнер Шаповалова Анна		

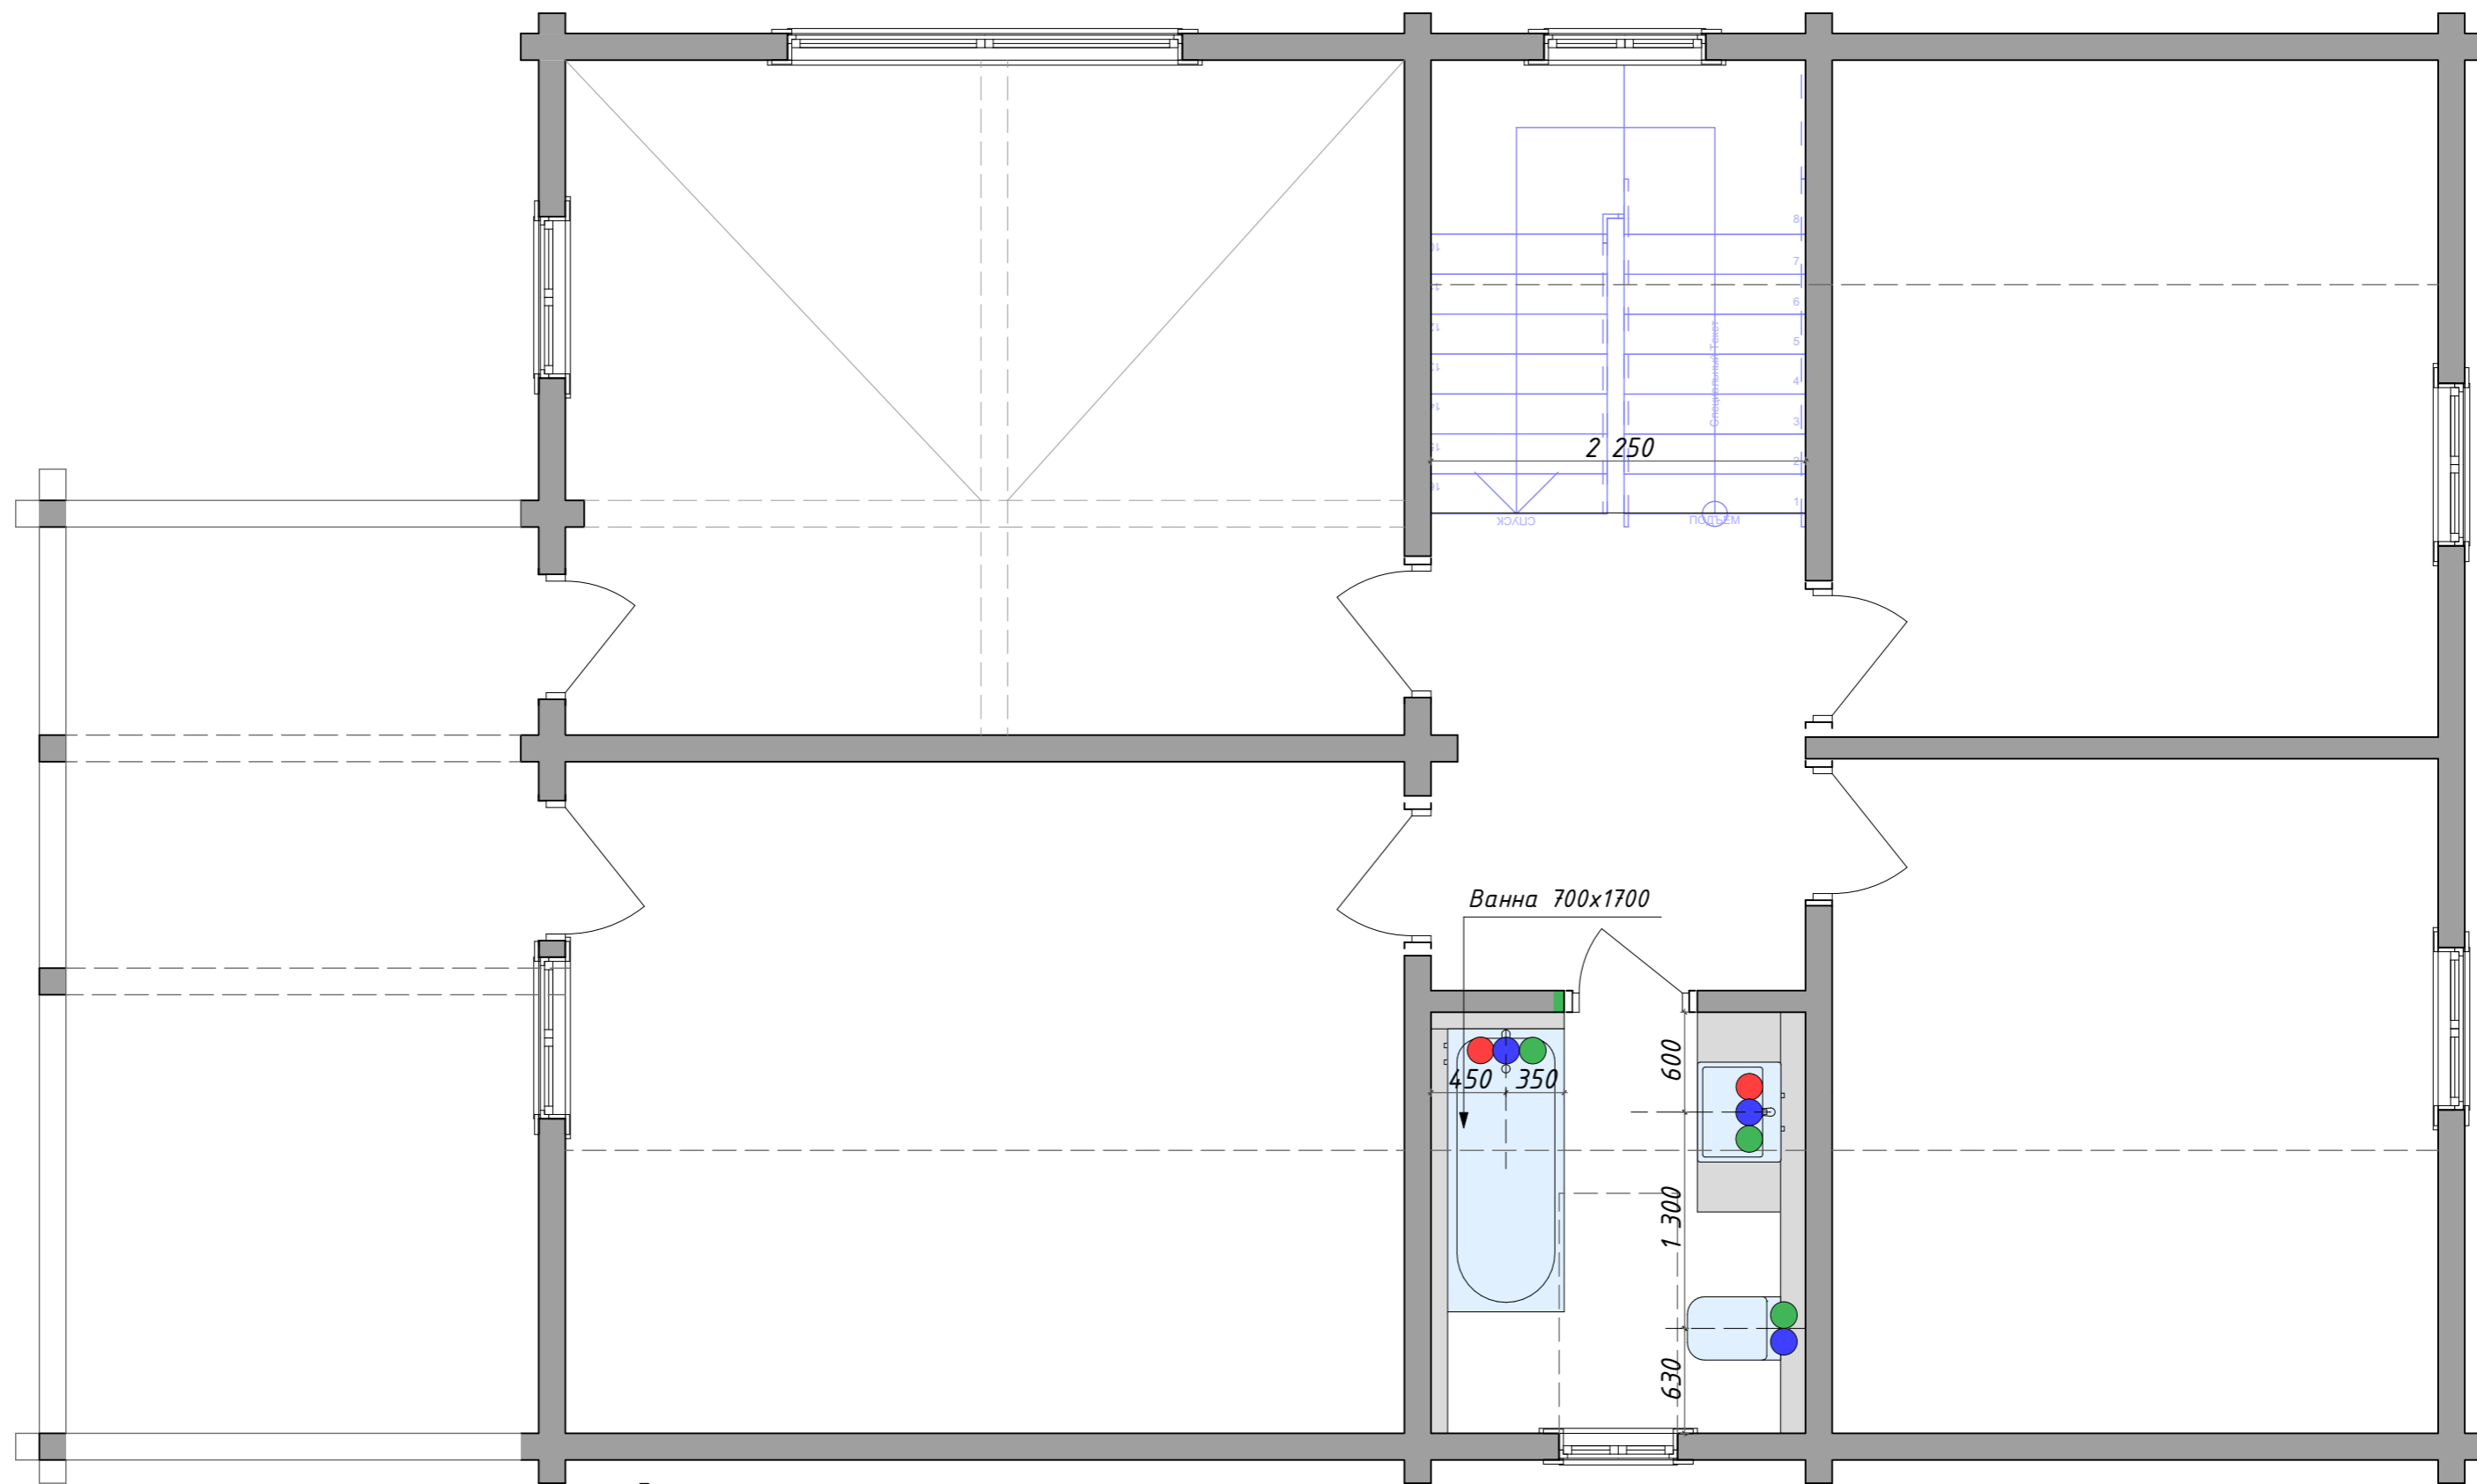

Условные обозначения




- - Горячая вода
- - Холодная вода
- - Канализация

Примечание:


Данная схема не содержит технической информации, являясь только дизайнерской схемой группировки элементов. Данная схема не содержит информации по питанию систем кондиционирования и водоочистке. Данная схема не содержит информации по слаботочной разводке (телефонные, компьютерные, тв, сети, системы охраны, пожарной сигнализации и контроля доступа). Эти сети проектируются соответствующими специалистами.

				Дизайн-проект дома МО КП "Лесные Озера"	Стадия	Лист	Листов
					П	23	24
Лист	№ Док.	Подп.	Дата	План подключения сантехнических приборов 2й этаж	Дизайнер Шаповалова Анна		

Поз	Открывание	Рекомендуемые габариты проема	Габариты полотна	Поставщик	Наименование	Кол.	Обналичник	Фурнитура
Д1	Левое	900x2070	800x2000	Portalle	Система открывания стандартная ProfilDoors Серия E 12E	3	С двух сторон	Ручка Intake (DND от Martinelli, Италия)
Д2	Правое	900x2070	800x2000	ProfilDoors	Система открывания стандартная ProfilDoors Серия E 12E	4	С двух сторон	Ручка Intake (DND от Martinelli, Италия)
Д3	Распашное	1300x2270	1200x2200	ProfilDoors	Система открывания распашная ProfilDoors Серия E 12E	1	С двух сторон	Ручка Intake (DND от Martinelli, Италия)
Д4	Левое	800x2070	700x2000	ProfilDoors	Система открывания стандартная ProfilDoors Серия E 12E	1	С двух сторон	Ручка Intake (DND от Martinelli, Италия)
ДВ	Правое	1000x2100	900x2000	ProfilDoors		1		

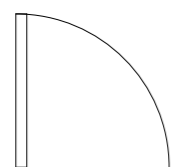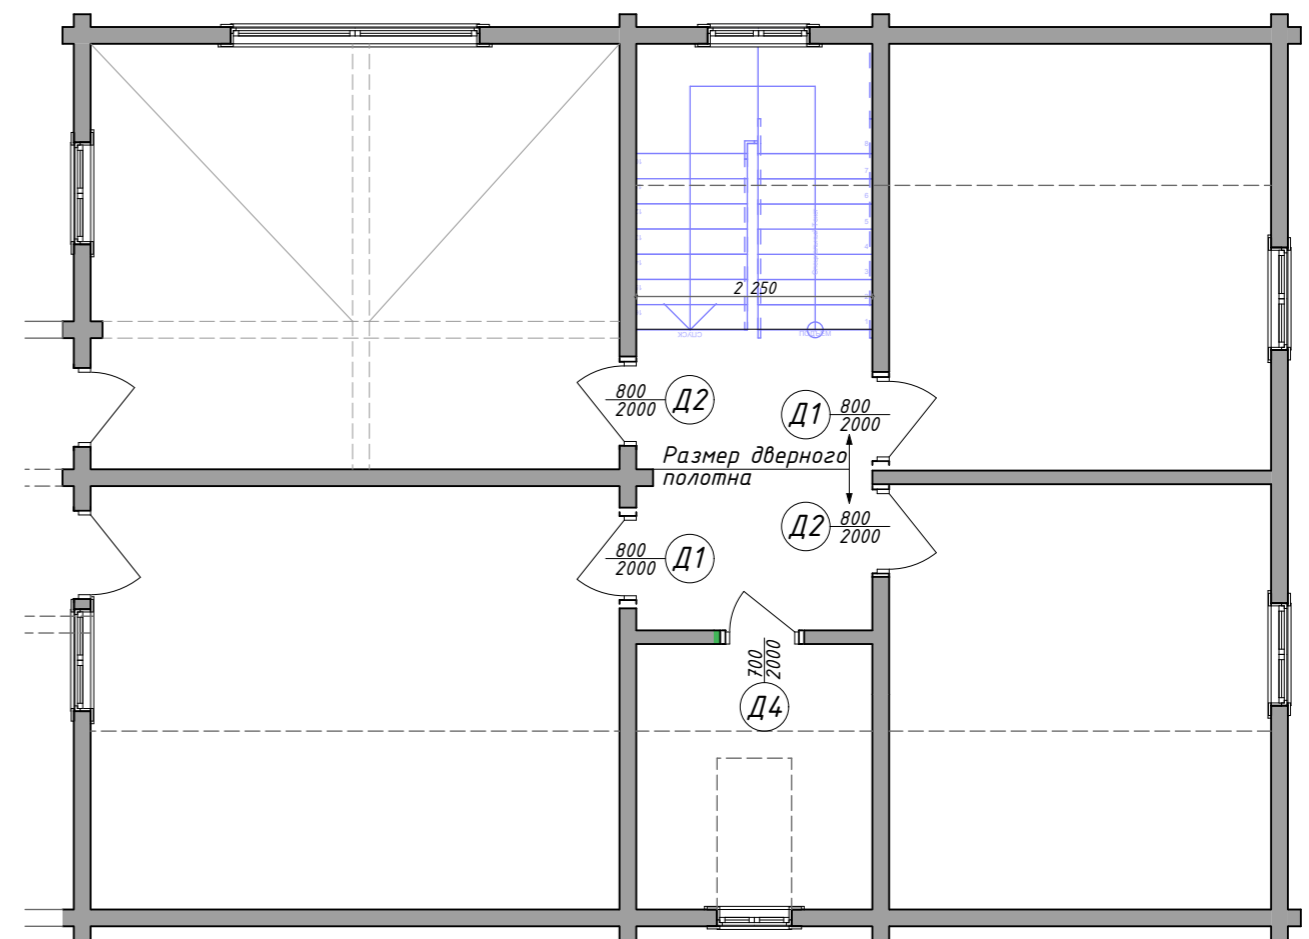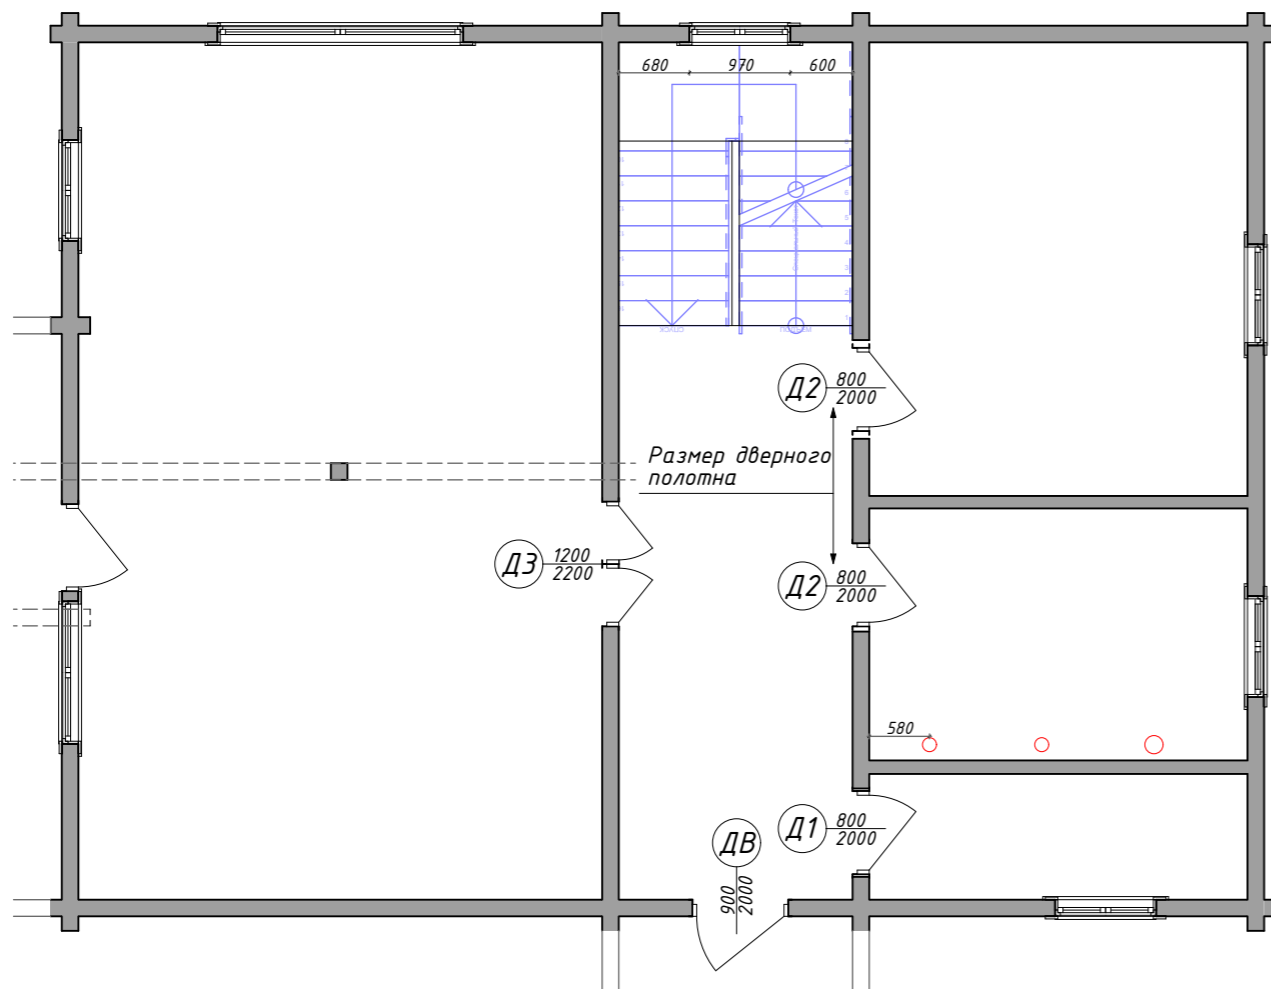

- Правое открывание

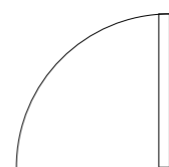

- Левое открывание

Примечание:
1. Вызвать замерщика на этапе черновых работ, для получения рекомендации по габаритам дверных проемов

Лист	№Док.	Подп.	Дата	Дизайн-проект дома МО КП "Лесные Озера"	Стадия	Лист	Листов
					П	24	24
Ведомость заполнения дверных проемов					Дизайнер Шаповалова Анна		